


План помещений

ЭКСПЛИКАЦИЯ ПОМЕЩЕНИЙ

1.	Коридор	12,7 м ²
2.	Пом.Охраны	8,5 м ²
3.	Тамбур	2,2 м ²
4.	Площадки ЛК	
	П1	4,6 м ²
	П2	3,3 м ²
	П3	5,3 м ²
	П4	15,4 м ²
5.	Тамбур	2,2 м ²
6.	Тамбур	4,1 м ²
7.	Тамбур	3,3 м ²
ИТОГО:		61,6 м²

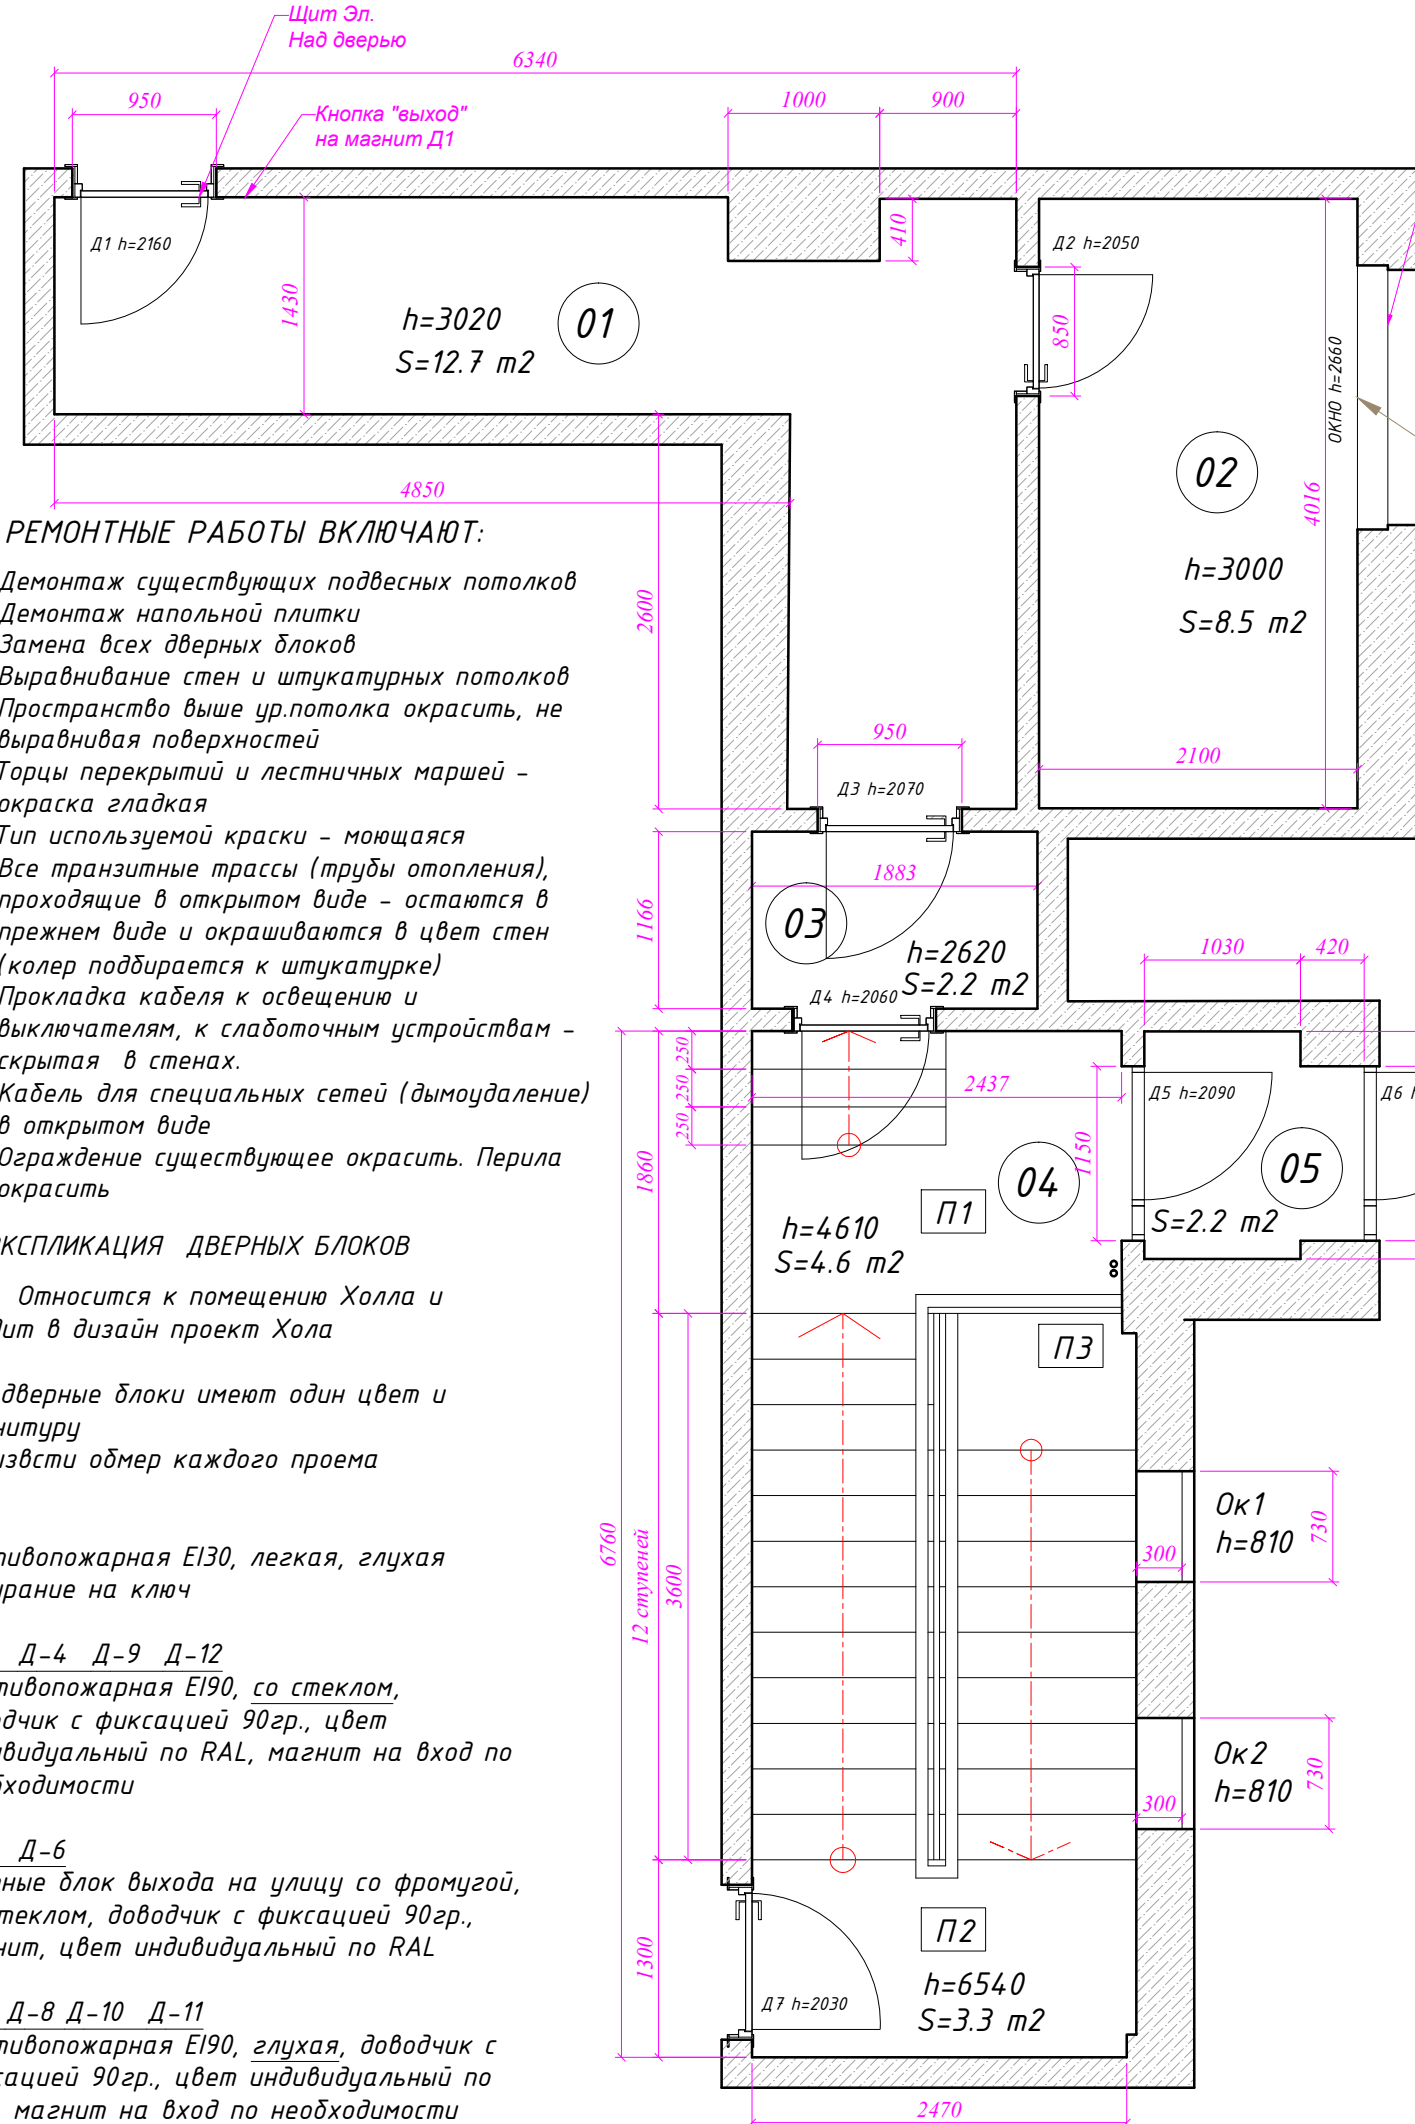

РЕМОНТНЫЕ РАБОТЫ ВКЛЮЧАЮТ:

1. Демонтаж существующих подвесных потолков
2. Демонтаж напольной плитки
3. Замена всех дверных блоков
4. Выравнивание стен и штукатурных потолков
5. Пространство выше ур.потолка окрасить, не выравнивая поверхностей
6. Торцы перекрытий и лестничных маршей - окраска гладкая
7. Тип используемой краски - моющаяся
8. Все транзитные трассы (трубы отопления), проходящие в открытом виде - остаются в прежнем виде и окрашиваются в цвет стен (колор подбирается к штукатурке)
9. Прокладка кабеля к освещению и выключателям, к слаботочным устройствам - скрытая в стенах.
10. Кабель для специальных сетей (дымоудаление) в открытом виде
11. Ограждение существующее окрасить. Перила окрасить

ЭКСПЛИКАЦИЯ ДВЕРНЫХ БЛОКОВ

Д-1 Относится к помещению Холла и входит в дизайн проект Холла


Все дверные блоки имеют один цвет и фурнитуру
Произвести обмер каждого проема

Д-2 противопожарная EI30, легкая, глухая запираение на ключ

Д-3 Д-4 Д-9 Д-12 противопожарная EI90, со стеклом, доводчик с фиксацией 90гр., цвет индивидуальный по RAL, магнит на вход по необходимости

Д-5 Д-6 дверные блок выхода на улицу со фромгугой, со стеклом, доводчик с фиксацией 90гр., магнит, цвет индивидуальный по RAL

Д-7 Д-8 Д-10 Д-11 противопожарная EI90, глухая, доводчик с фиксацией 90гр., цвет индивидуальный по RAL, магнит на вход по необходимости

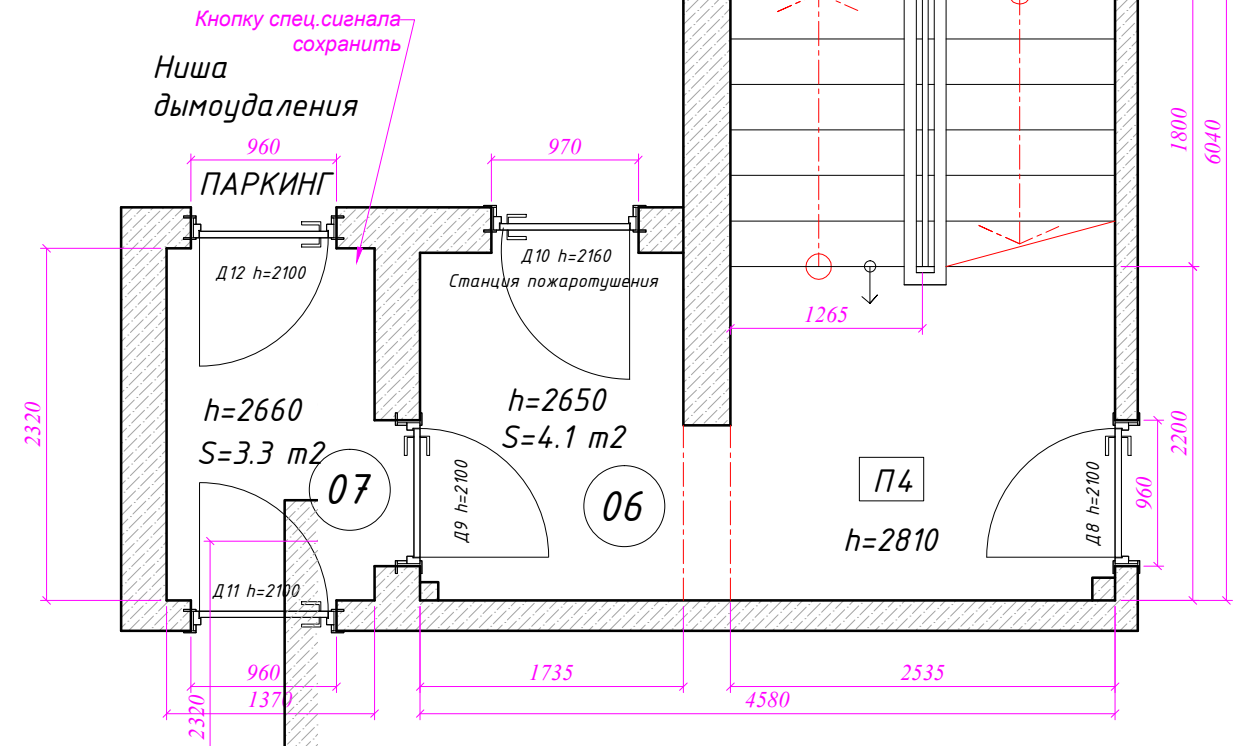

Изм.	Кол.уч.	Лист	Подпись	Дата	Дизайн-проект Входной группы г.Москва, ул.Звенигородская дом 8, к.1, подъезд №2		
Архитектор	Переходова Т.А.	17.11.22			Лестница	Формат	Лист
Руководитель	Ветрова Е.М.				План помещений	A3	1
					M. 1:50 DOMUS EST interior design & logistics		


Согласовано

Взаим. Инв. N.

Подпись и дата


Инв. N. подл.

План привязок напольного покрытия

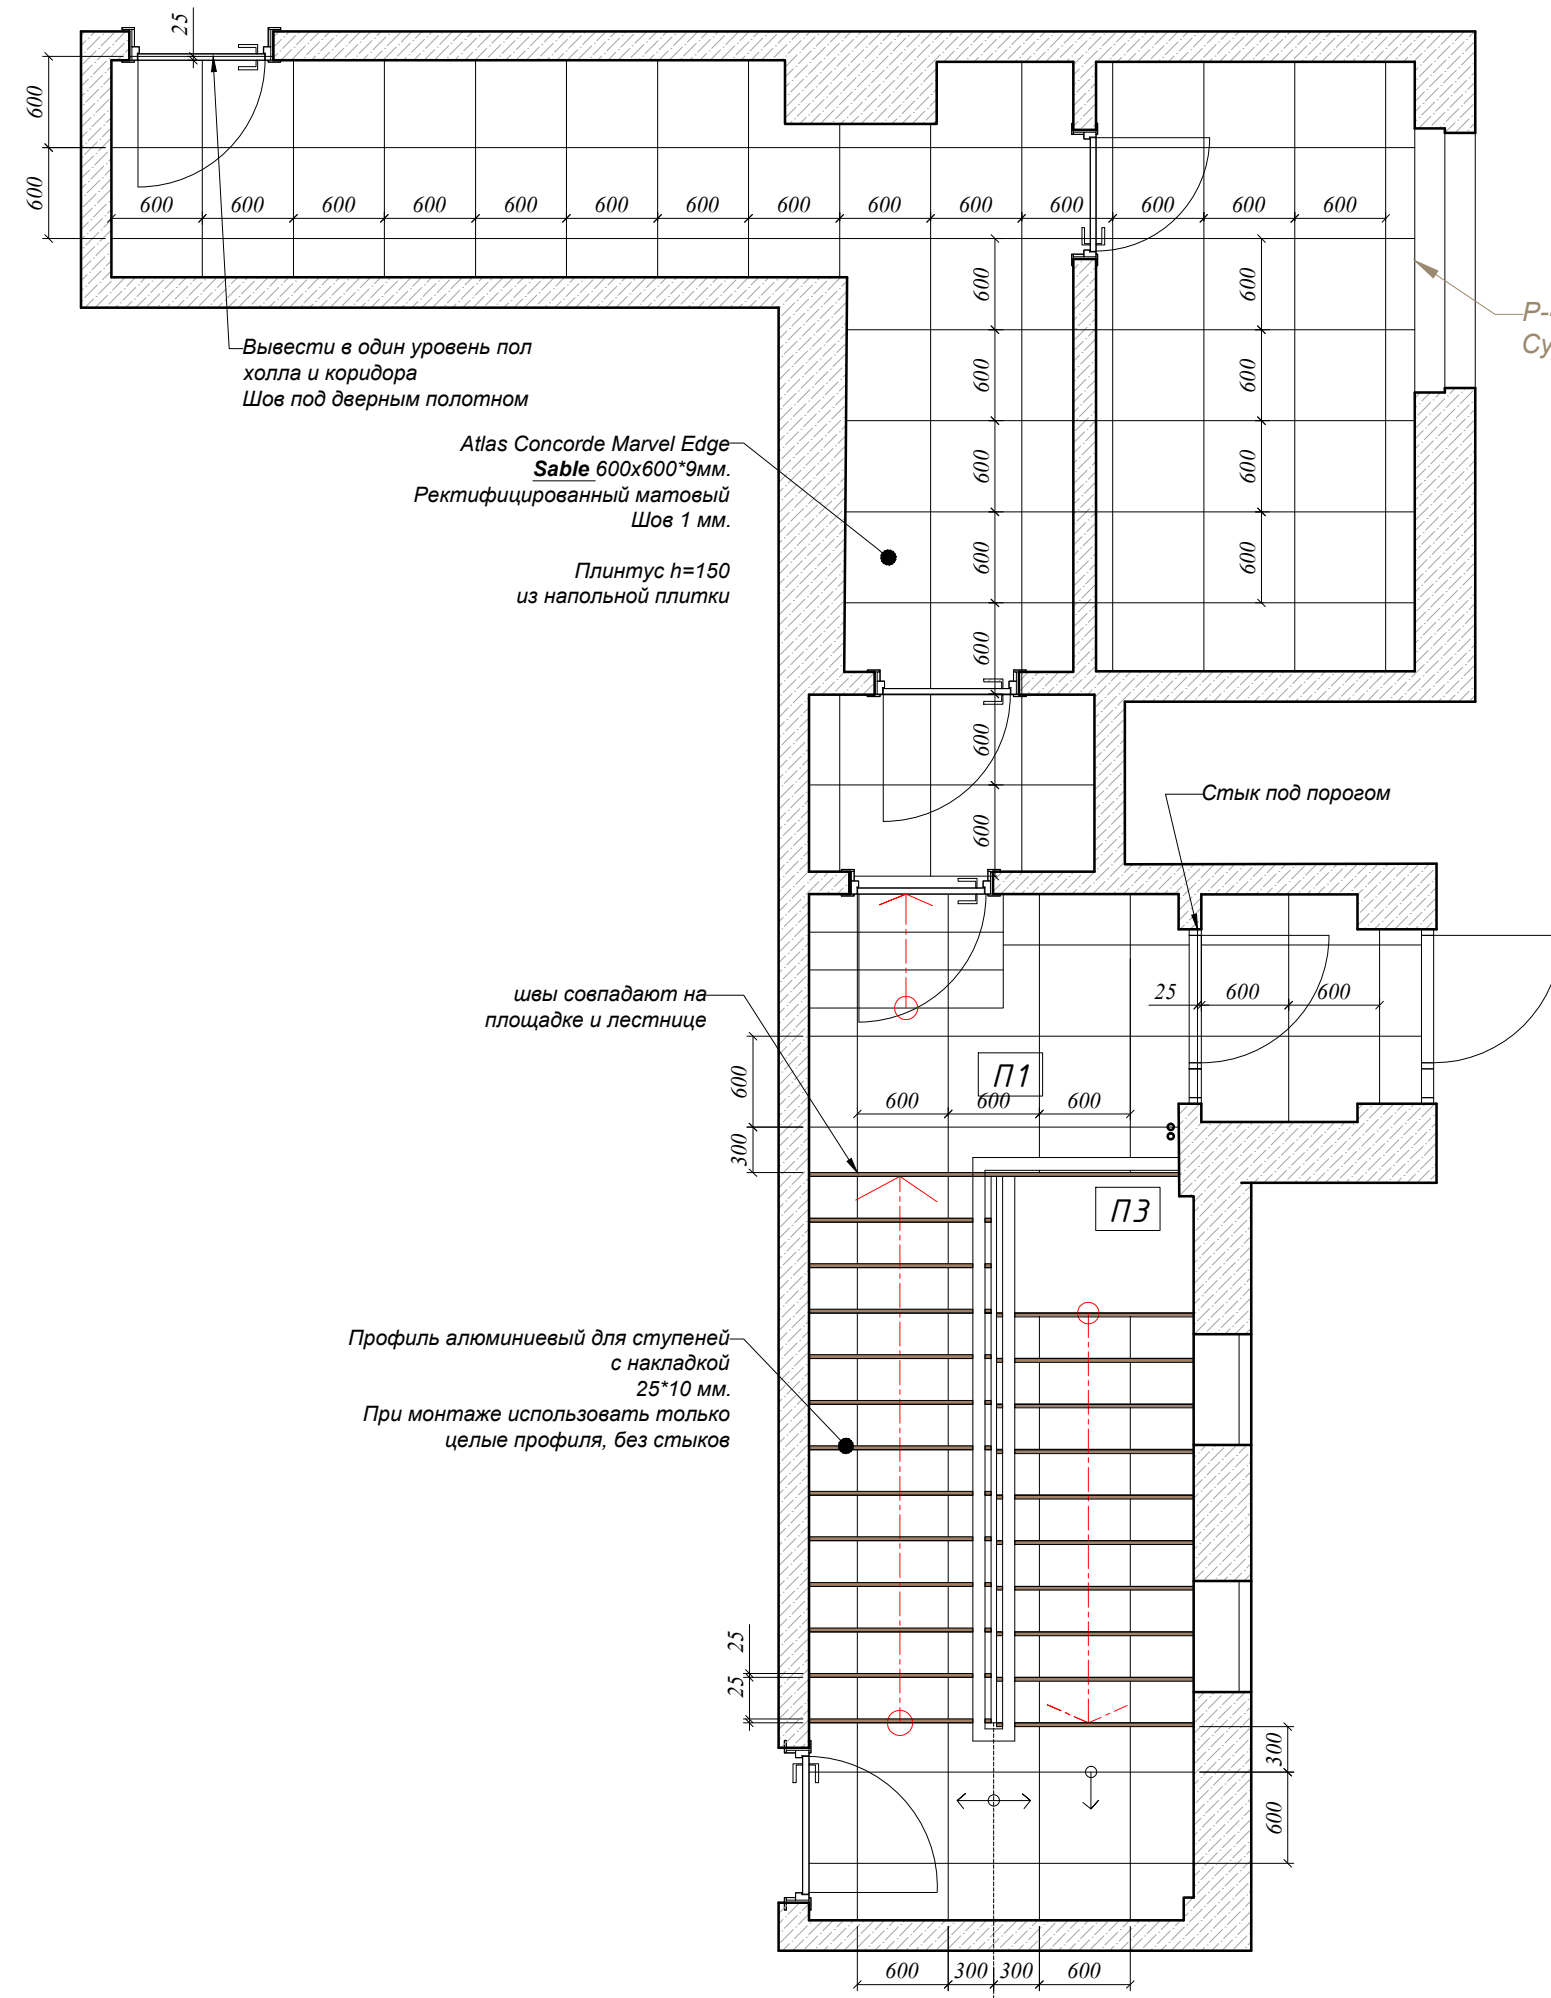

ЭКСПЛИКАЦИЯ ПОМЕЩЕНИЙ

1.	Коридор	12,7 м ²
2.	Пом.Охраны	8,5 м ²
3.	Тамбур	2,2 м ²
4.	Площадки ЛК	
	П1	4,6 м ²
	П2	3,3 м ²
	П3	5,3 м ²
	П4	15,4 м ²
5.	Тамбур	2,2 м ²
6.	Тамбур	4,1 м ²
7.	Тамбур	3,3 м ²
ИТОГО:		61,6 м²

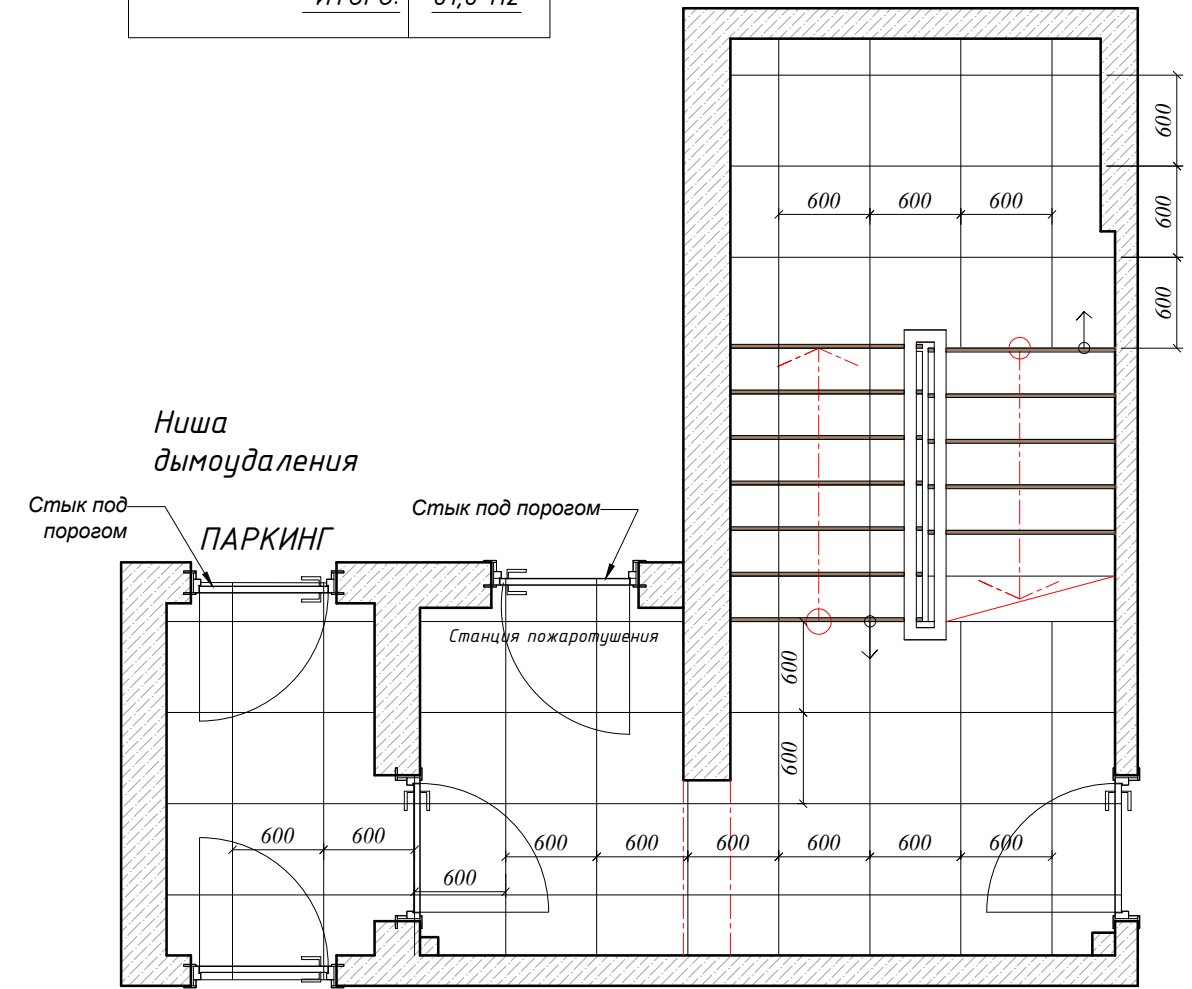


Согласовано			
Изм.	Кол.уч.	Лист	Подпись
Интв. N. подл.	Интв. N.	Взаим. Интв. N.	Подпись и дата


Изм.	Кол.уч.	Лист	Подпись	Дата	Дизайн-проект Входной группы г.Москва, ул.Звенигородская дом 8, к.1, подъезд №2		
Архитектор	Переходова Т.А.	17.11.22			Лестница	Формат	Лист
Руководитель	Ветрова Е.М.				План привязок напольного покрытия	A3	2
						DOMUS EST interior design & logistics	

М. 1:50

План потолка
План привязок освещения и выключателей

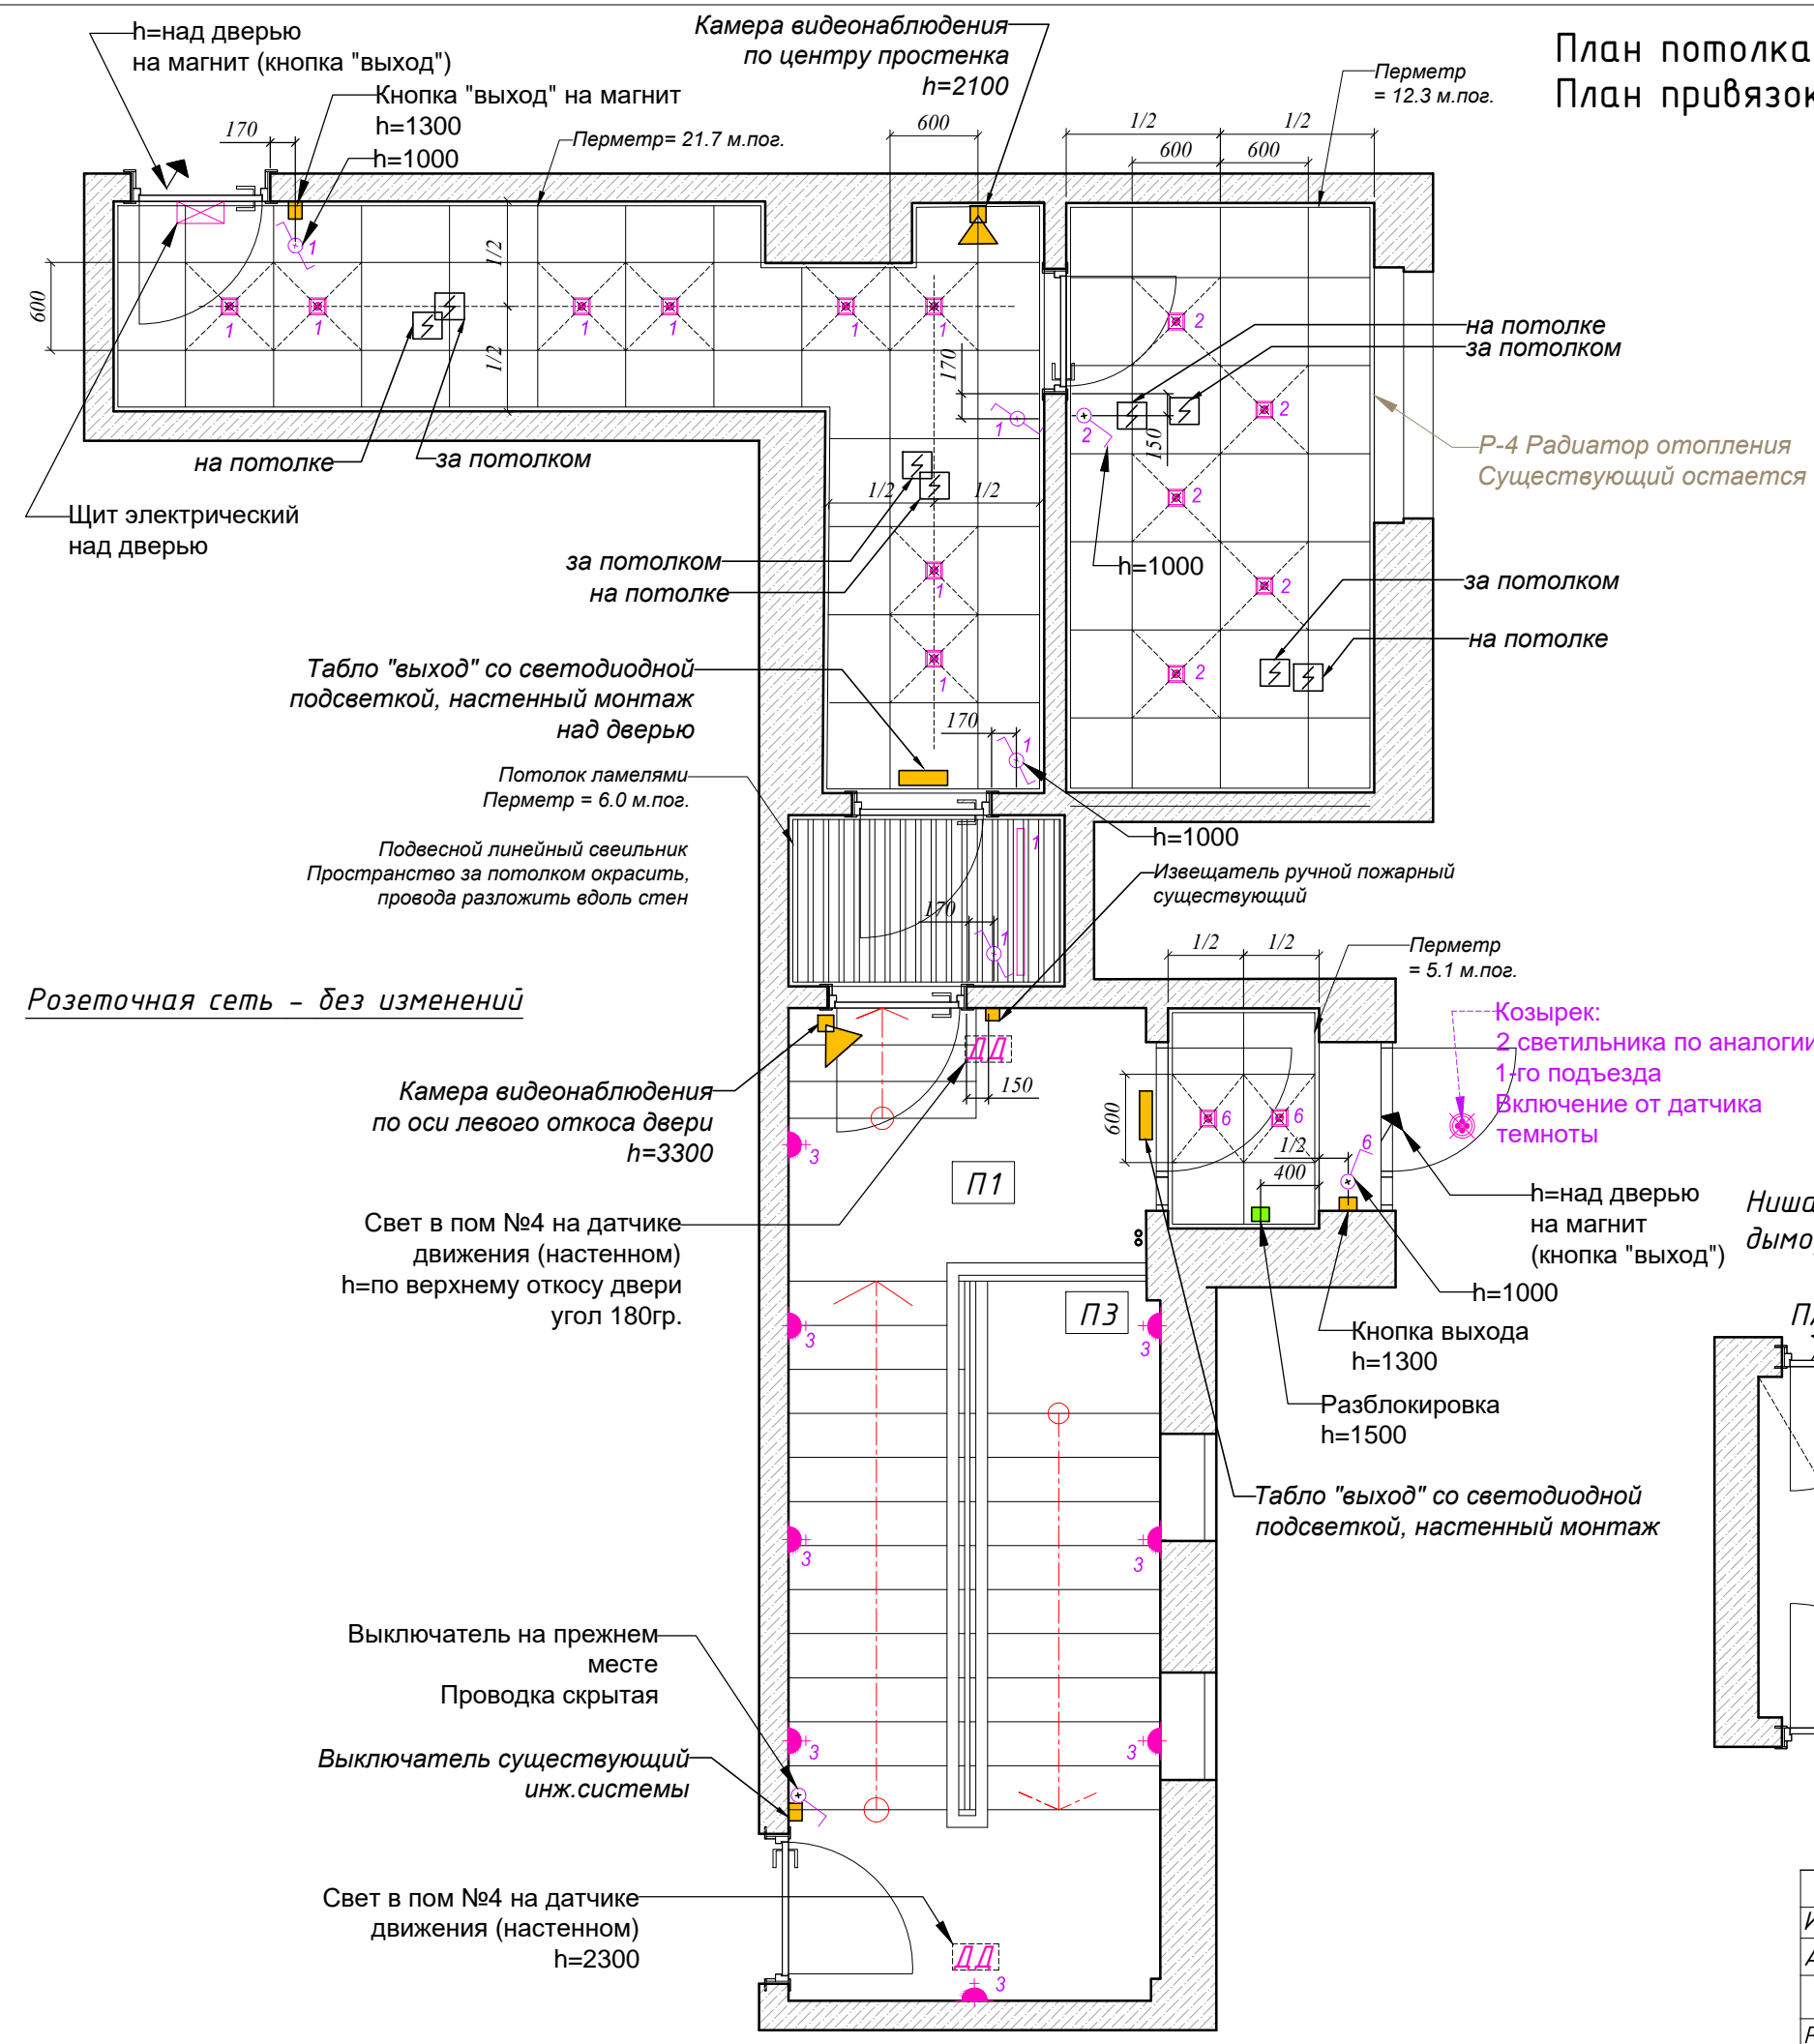


Розеточная сеть - без изменений

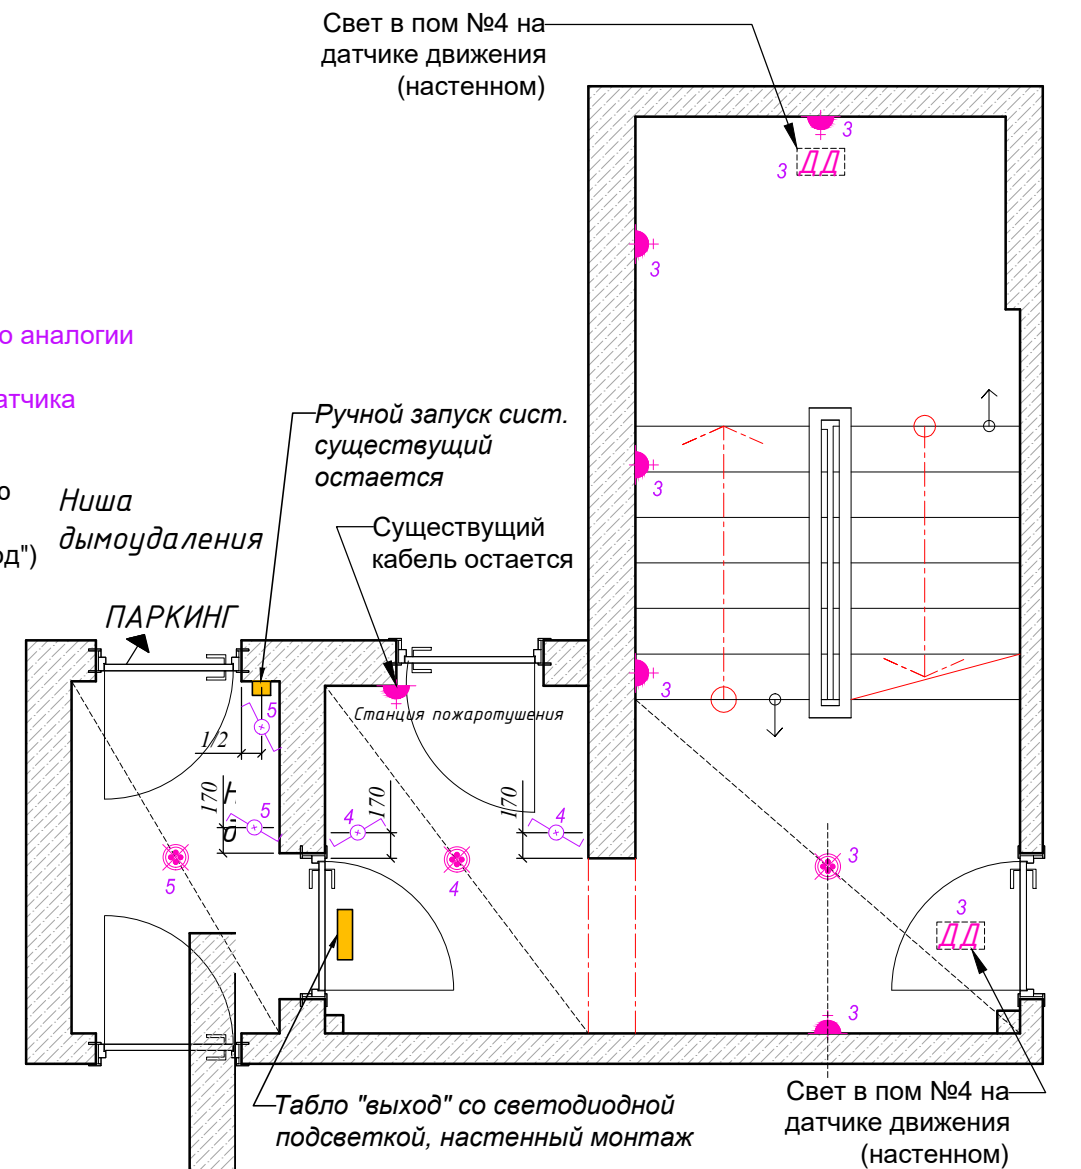


Согласовано	
Взаим. Инв. N.	
Подпись и дата	
Инв. N. подл.	

Изм.	Колуч.	Лист	Подпись	Дата	Дизайн-проект Входной группы г.Москва, ул.Звенигородская дом 8, к.1, подъезд №2		
Архитектор	Переходова Т.А.	17.11.22			Лестница	Формат	Лист
Руководитель	Ветрова Е.М.				План потолка	A3	3
					План освещения		
						M. 1:50	DOMUS EST interior design & logistics


Коридор Помещение № 1

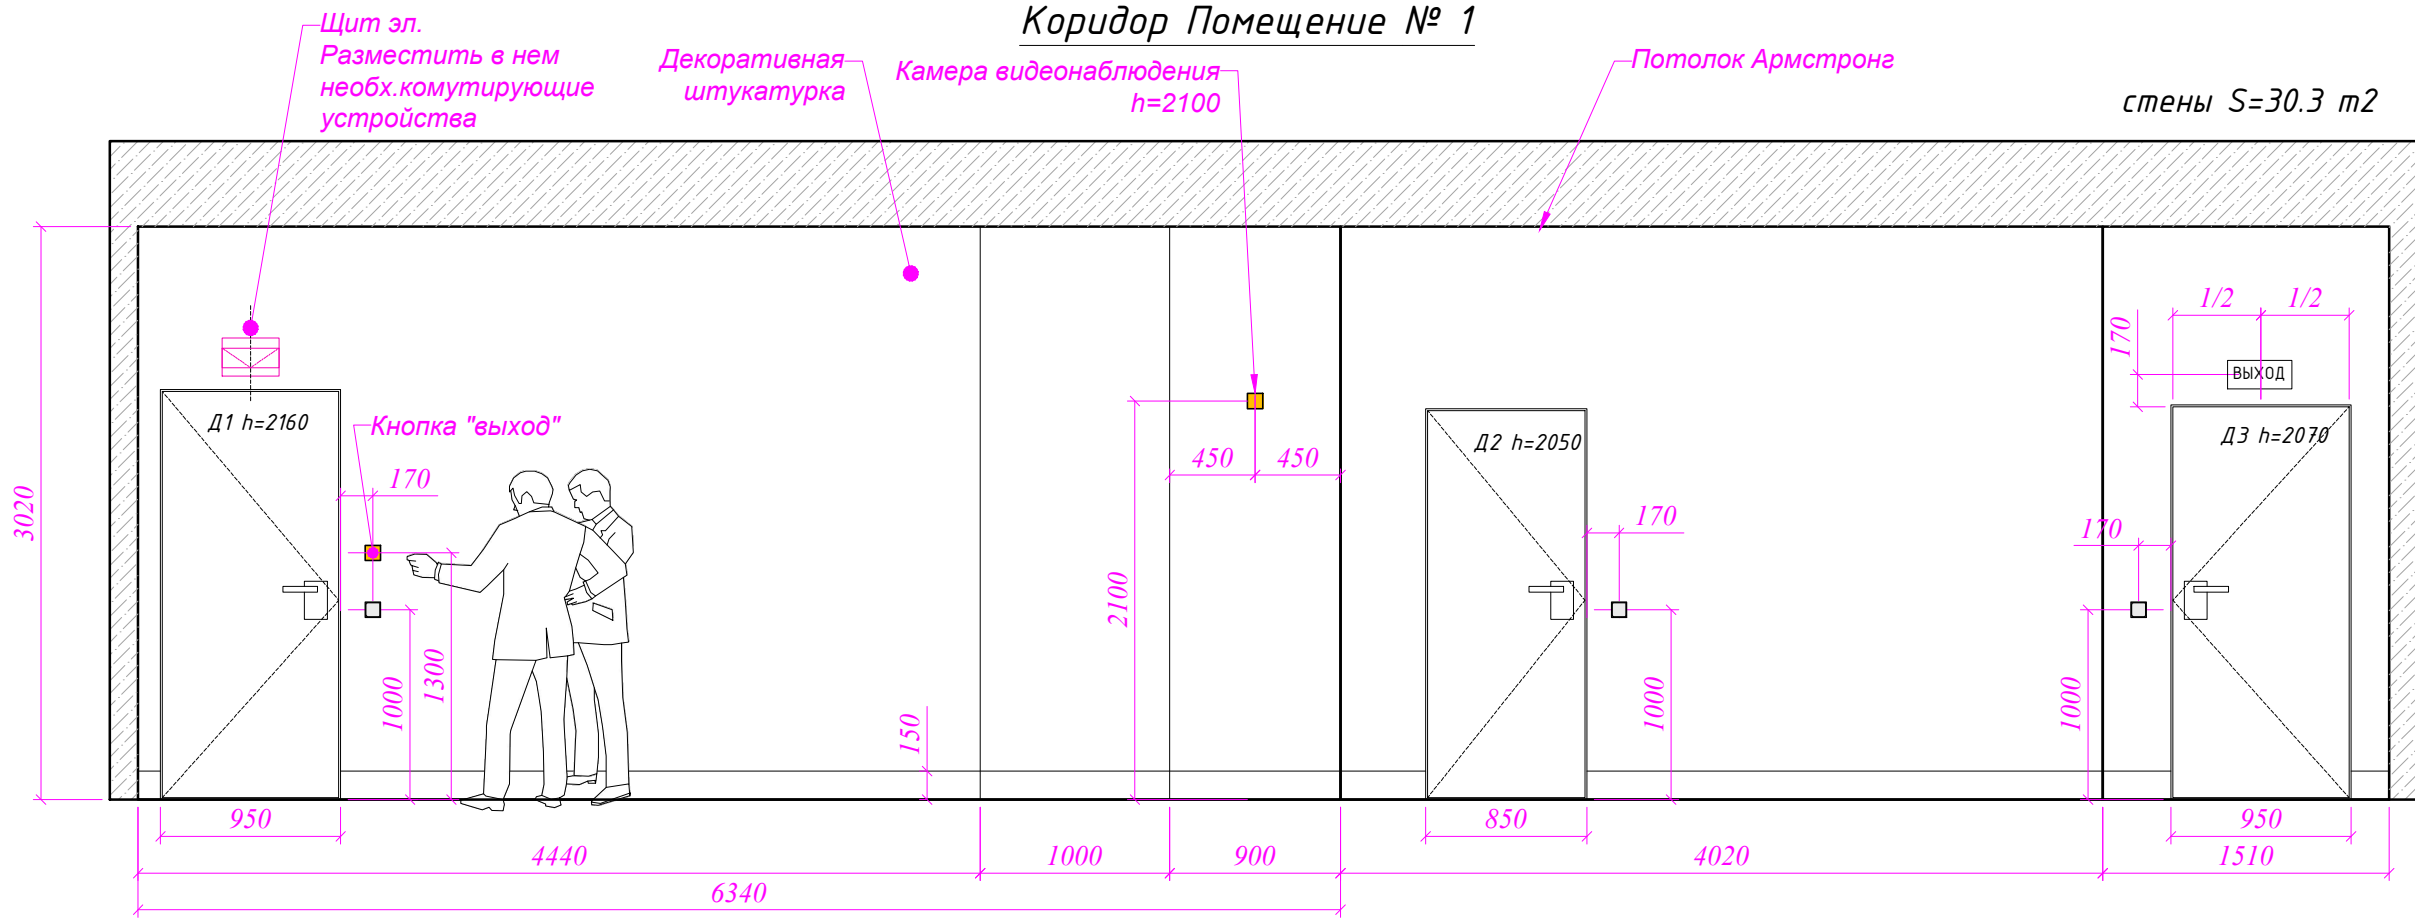

План помещения

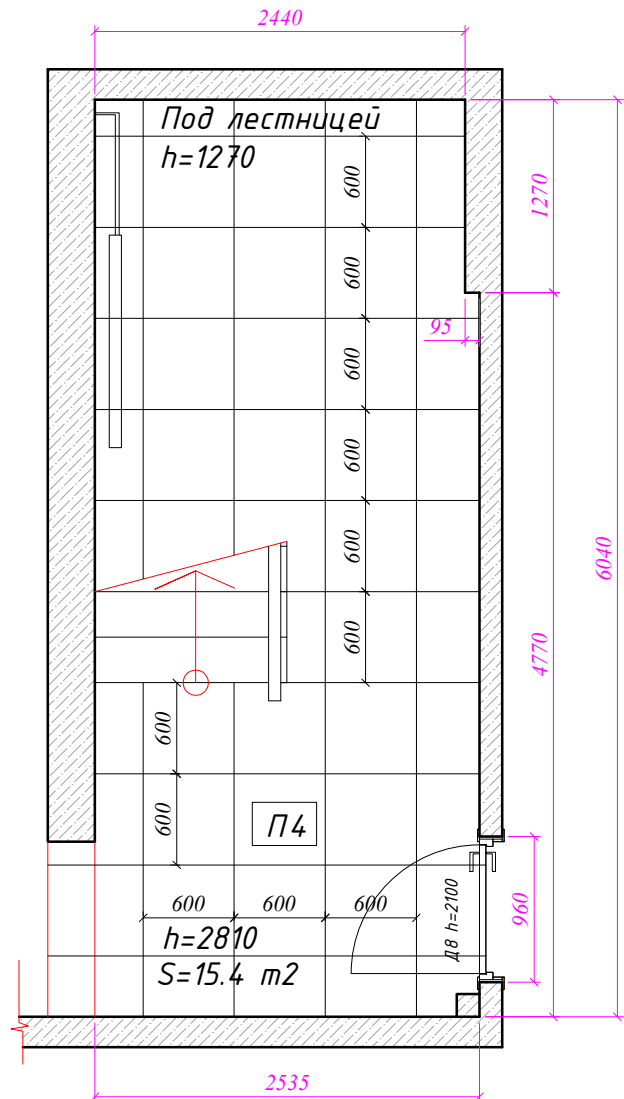

Коридор Помещение № 1

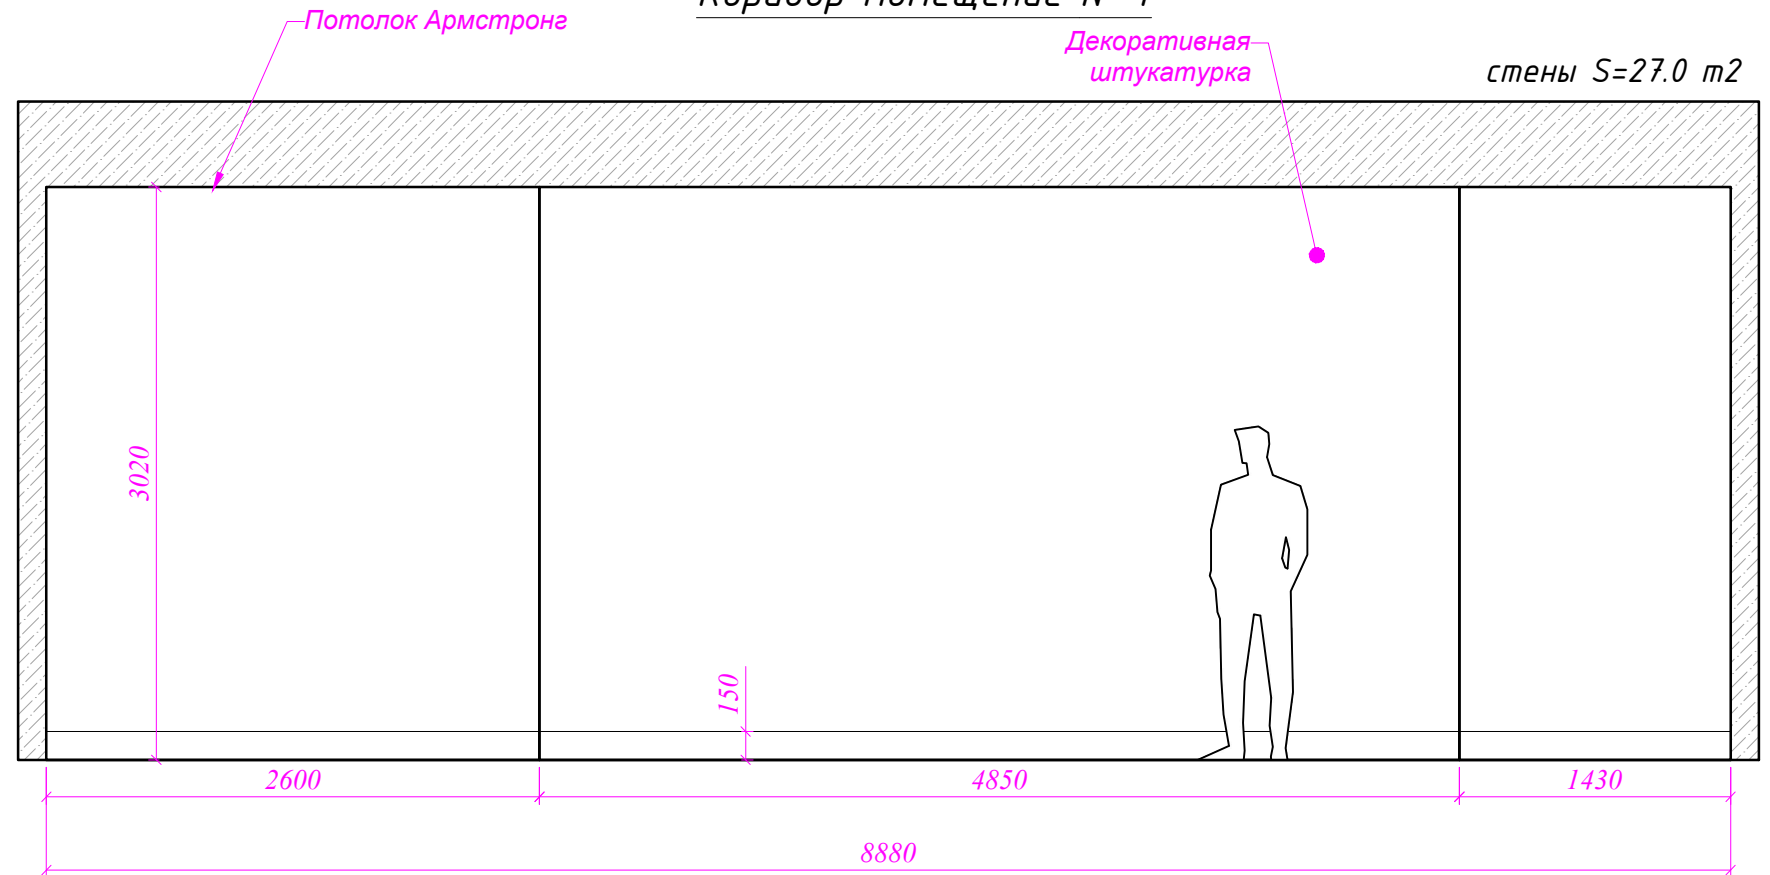

Согласовано


Взаим. Инв. N.

Подпись и дата


Инв. N. подл.

Изм.	Кол.уч.	Лист	Подпись	Дата	Дизайн-проект Входной группы г.Москва, ул.Звенигородская дом 8, к.1, подъезд №2		
Архитектор	Переходова Т.А.	17.11.22			Лестница Развертки Пом 1	Формат	Лист
Руководитель	Ветрова Е.М.					A3	4
					M. 1:50	DOMUS EST interior design & logistics	

Комната охраны Помещение № 2

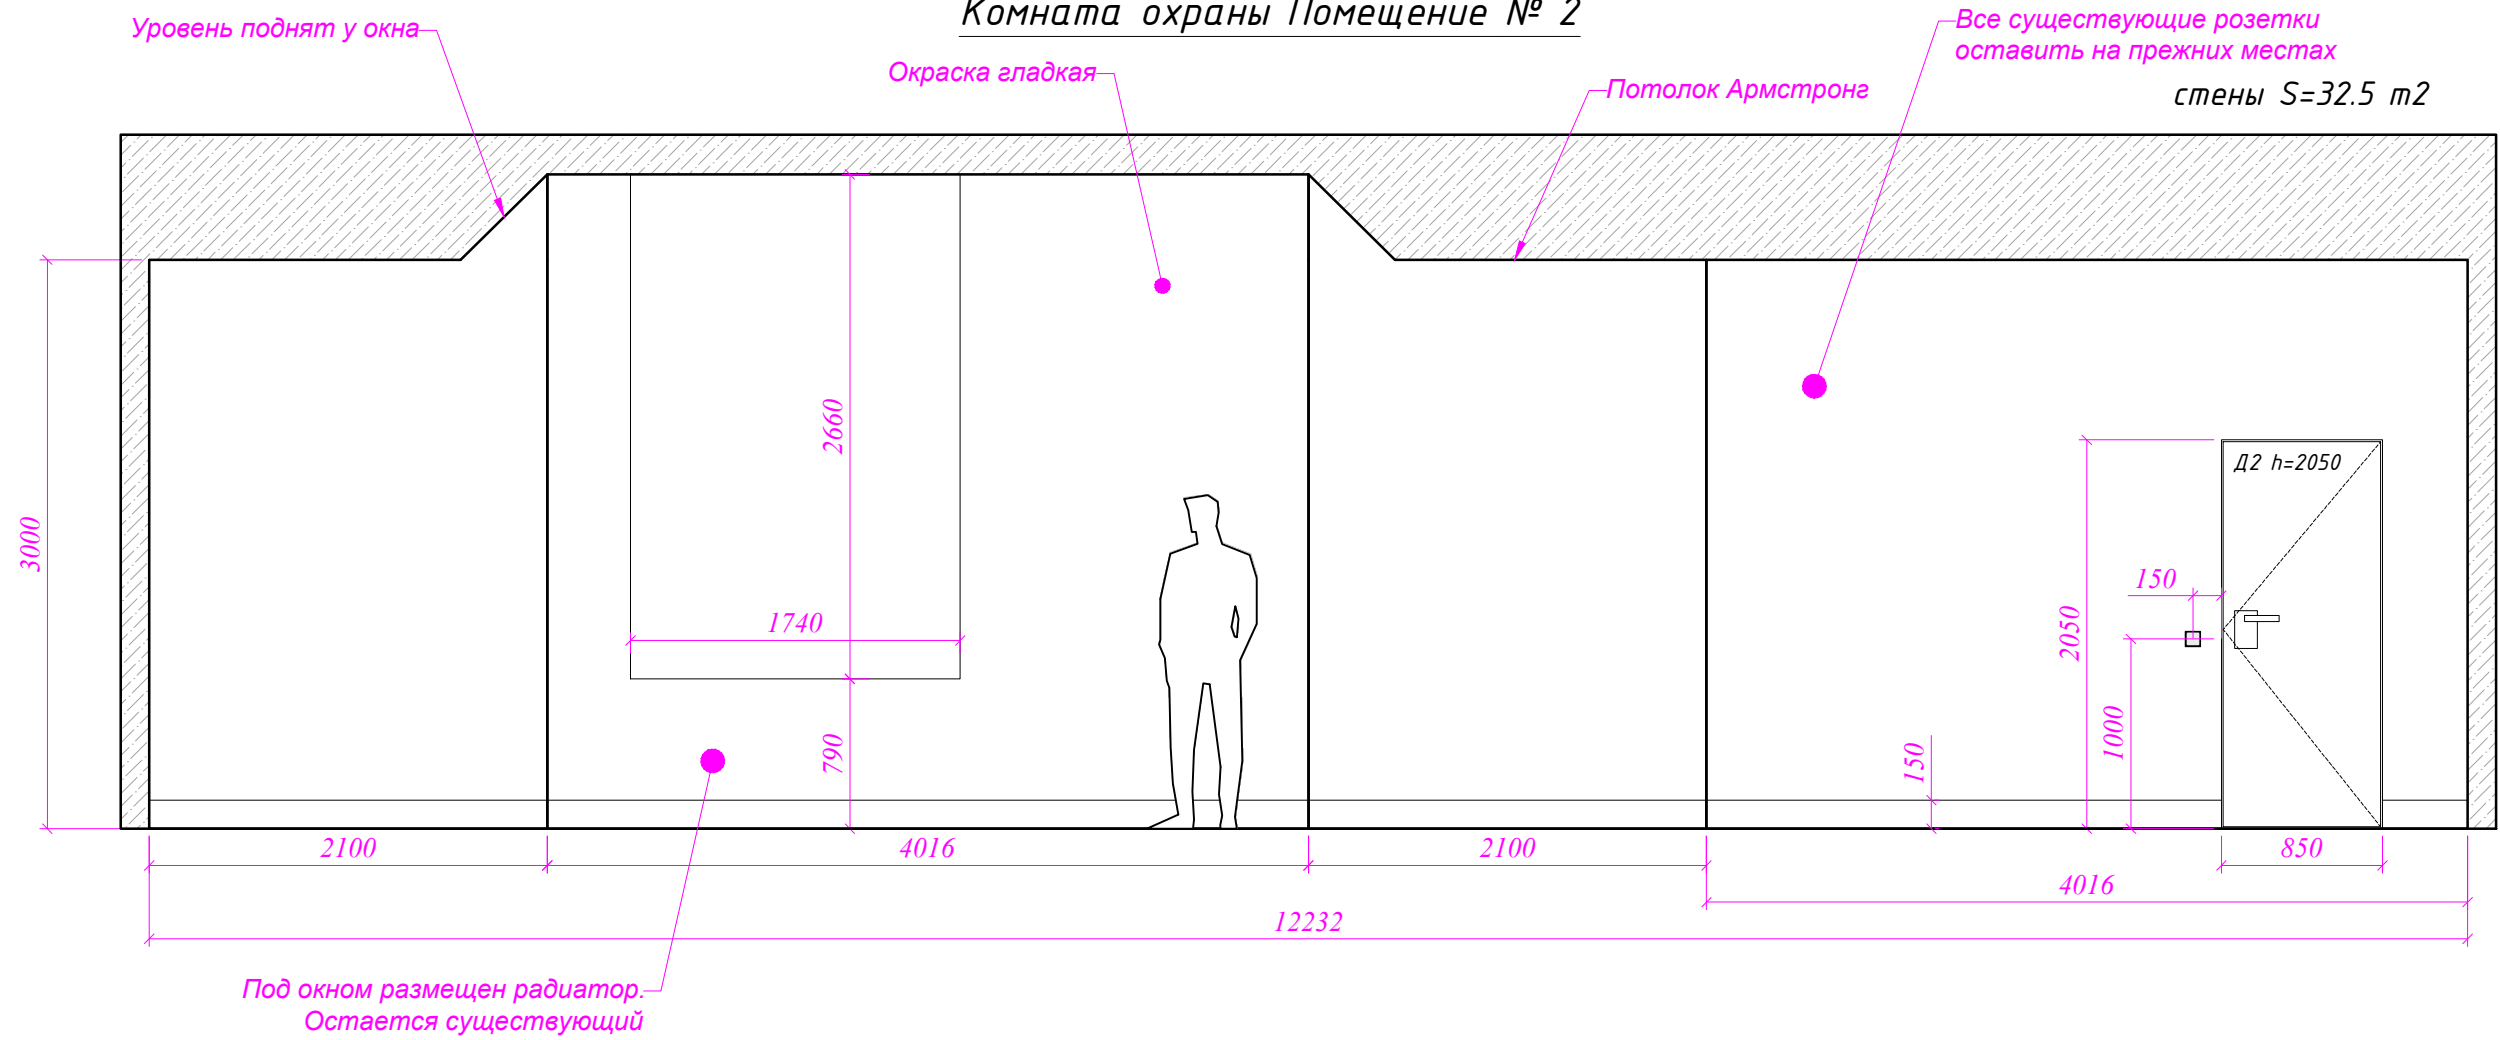

Тамбур Помещение № 3

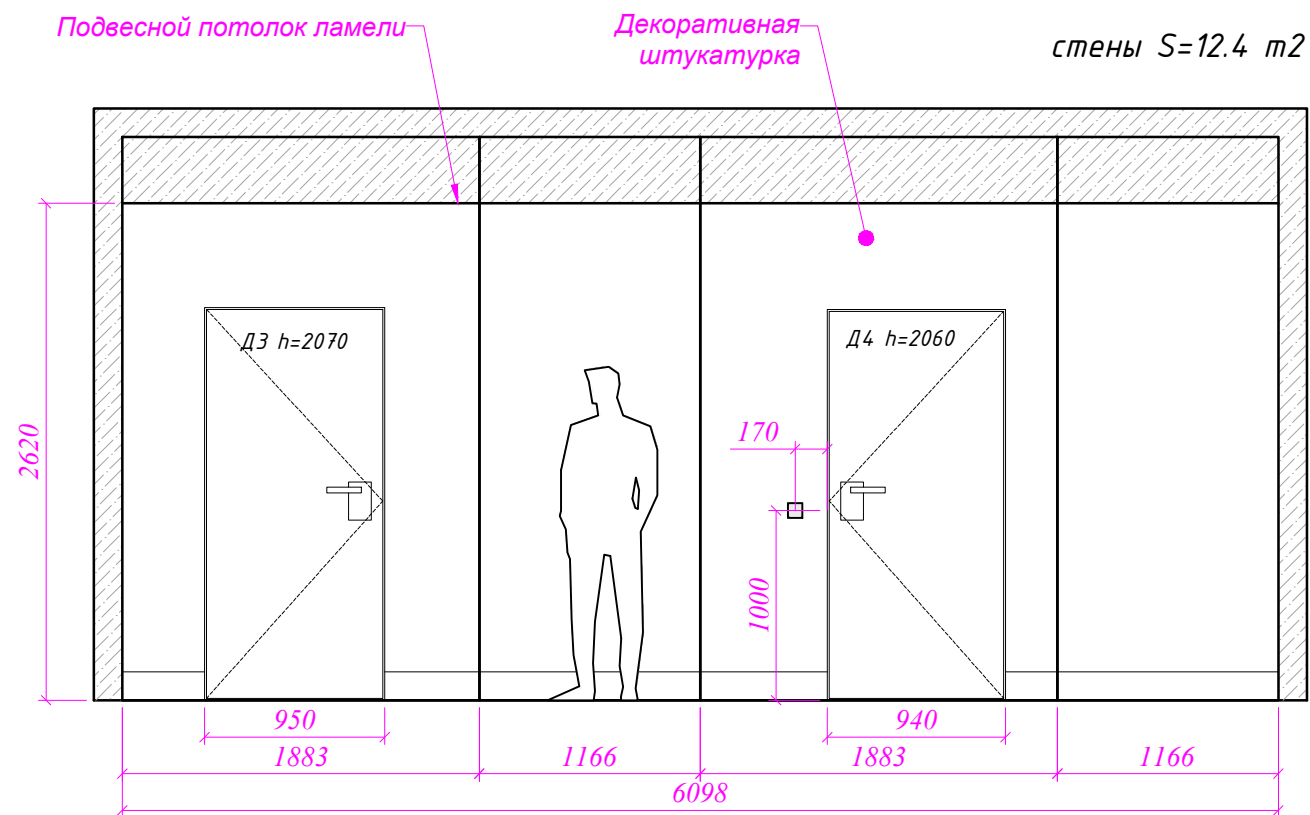

					Дизайн-проект Входной группы г.Москва, ул.Звенигородская дом 8, к.1, подъезд №2		
Изм.	Кол.уч.	Лист	Подпись	Дата	Лестница Развертки Пом.2, 3	Формат	Лист
Архитектор	Переходова Т.А.	17.11.22				A3	5
Руководитель	Ветрова Е.М.					DOMUS EST interior design & logistics	
						М. 1:50	

Согласовано

Взаим. Инв. N.

Подпись и дата

Инв. N. подл.

Лестница Помещение № 4
ВИД 3



Лестница Помещение № 4
ВИД 4

Штукатурный потолок

стены S=55.6 м²

Камера видеонаблюдения
h=2800 от ступени


стены S=21.5 м²

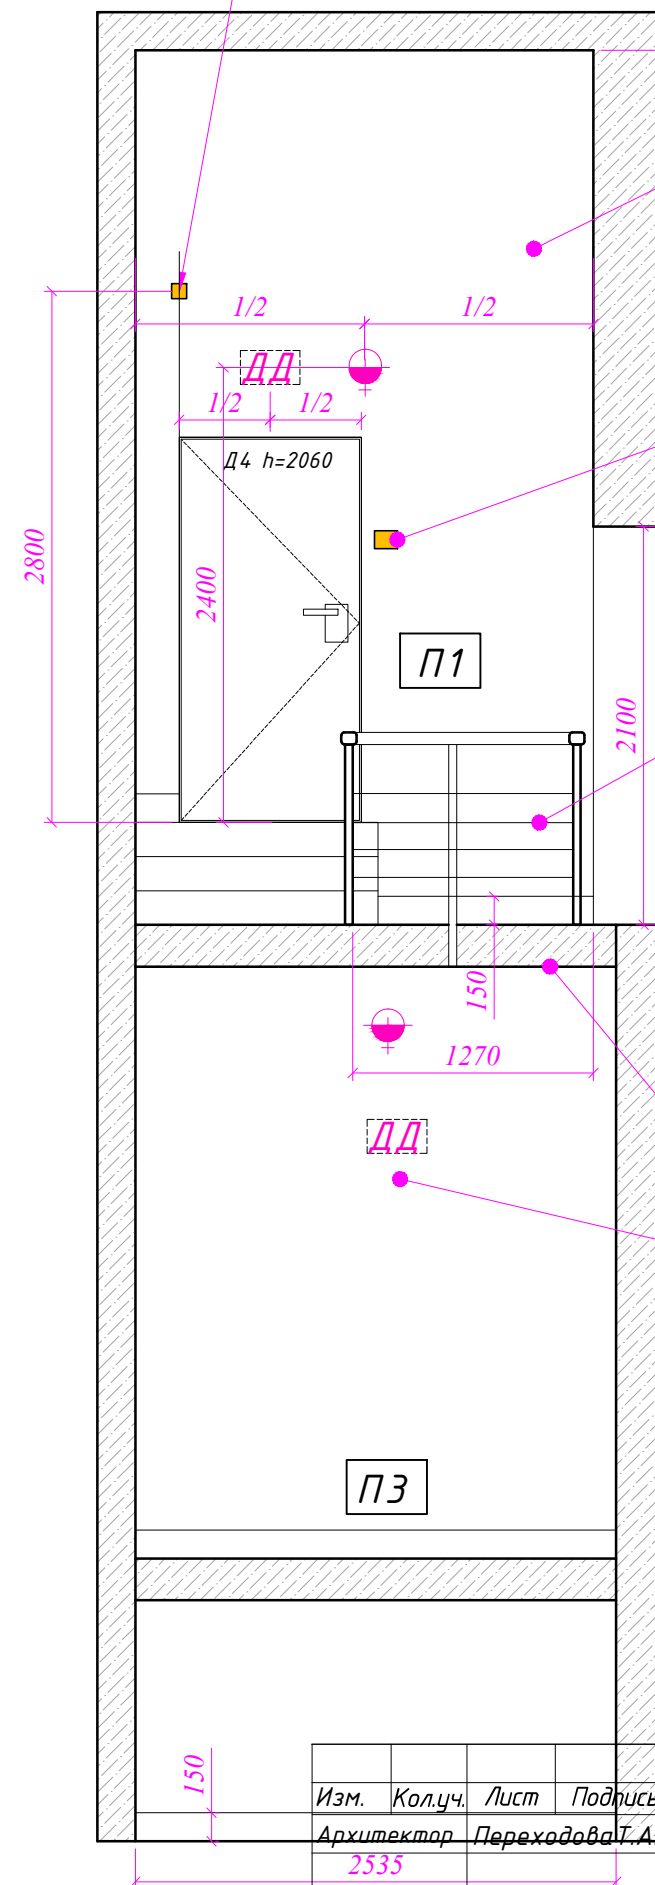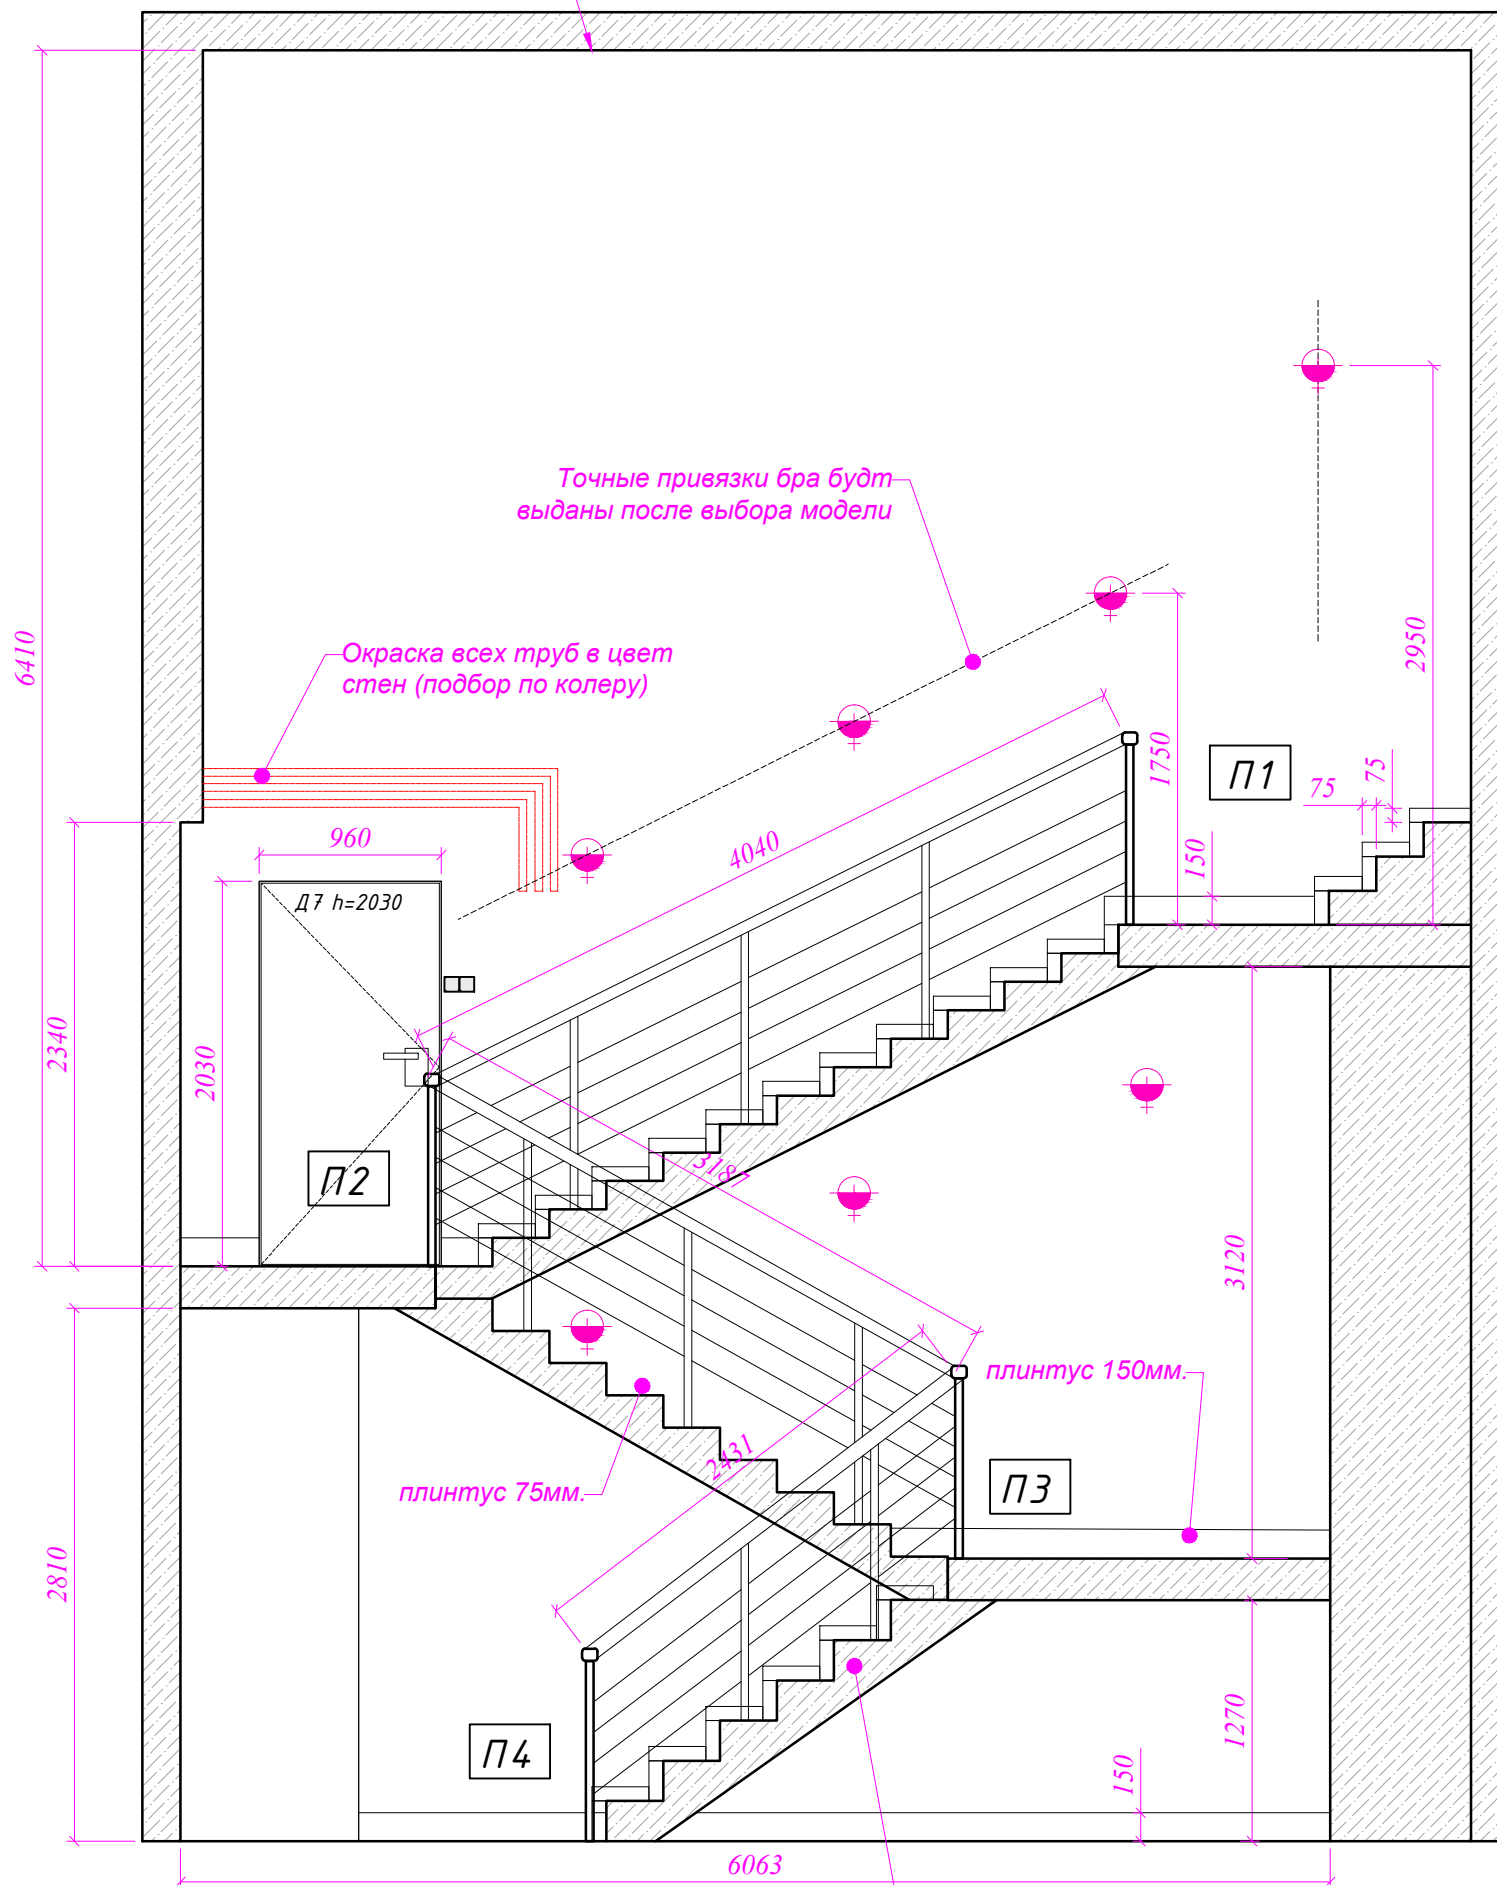


Согласовано			
Изм.	Кол.уч.	Лист	Подпись
Архитектор	2535	Переходова Т.А.	
Руководитель		Ветрова Е.М.	
Инов. Н. подл.	Подпись и дата	Взаим. Инов. Н.	

Дизайн-проект Входной группы г.Москва, ул.Звенигородская дом 8, к.1, подъезд №2				
Изм.	Кол.уч.	Лист	Подпись	Дата
Архитектор	2535	Переходова Т.А.		17.11.22
Руководитель		Ветрова Е.М.		
Лестница Развертки Пом.4			Формат A3	Лист 7
М. 1:50				DOMUS EST interior design & logistics



Тамбур Помещение № 5

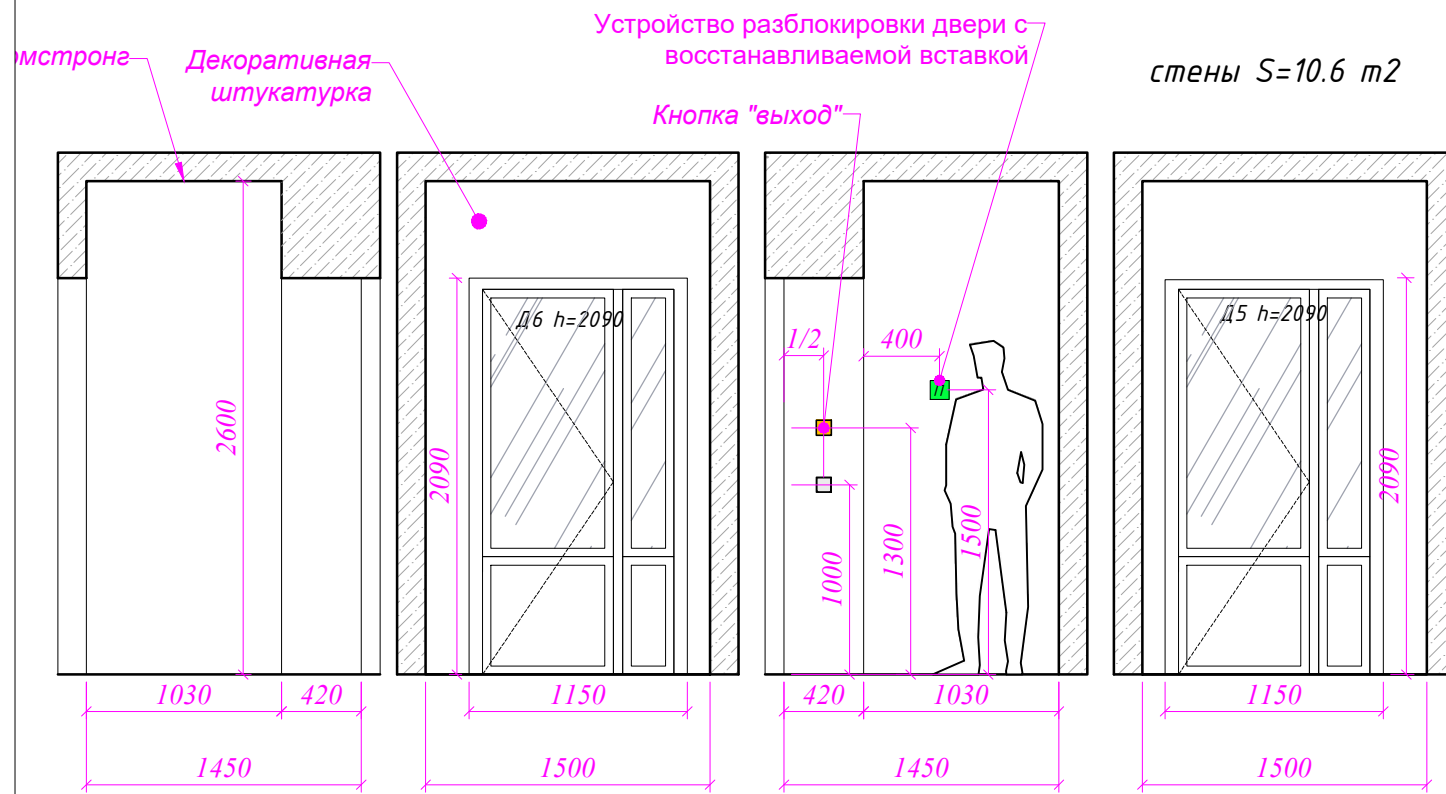

Тамбур Помещение № 7

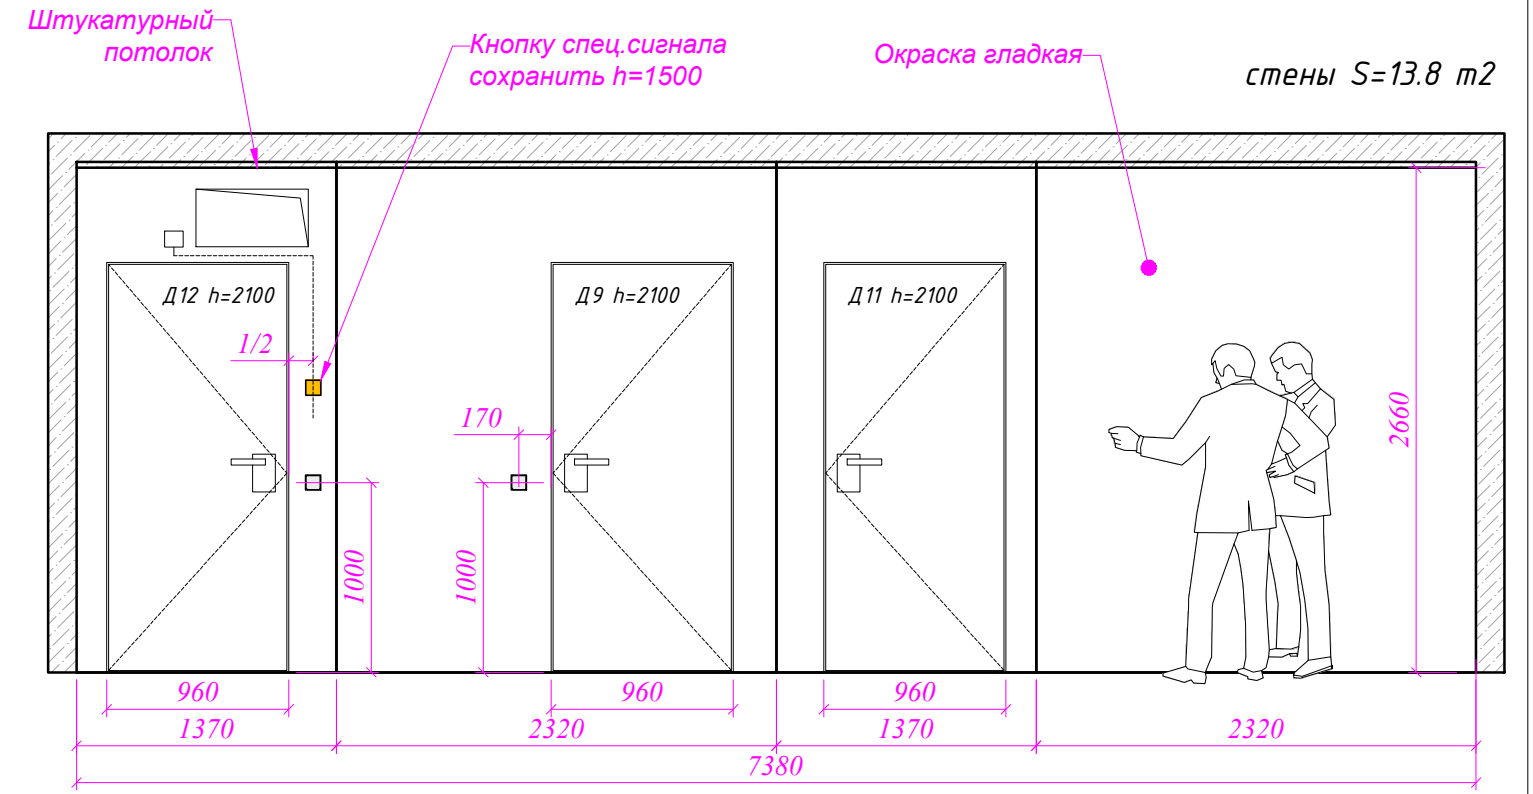

Тамбур Помещение № 6

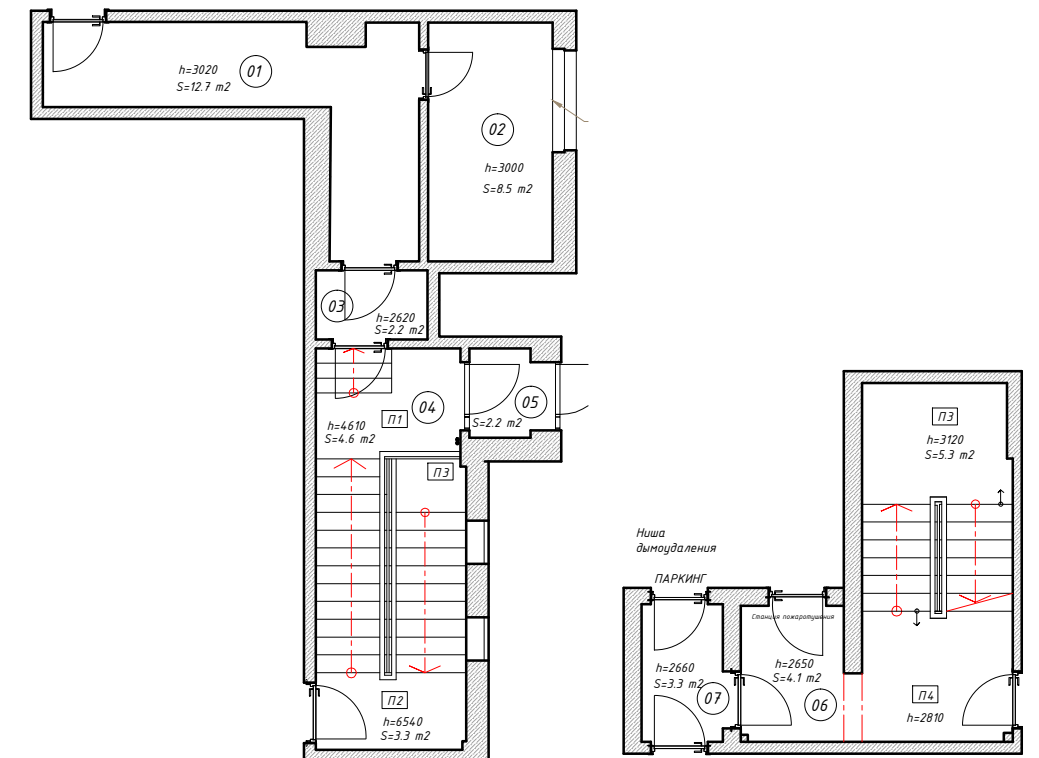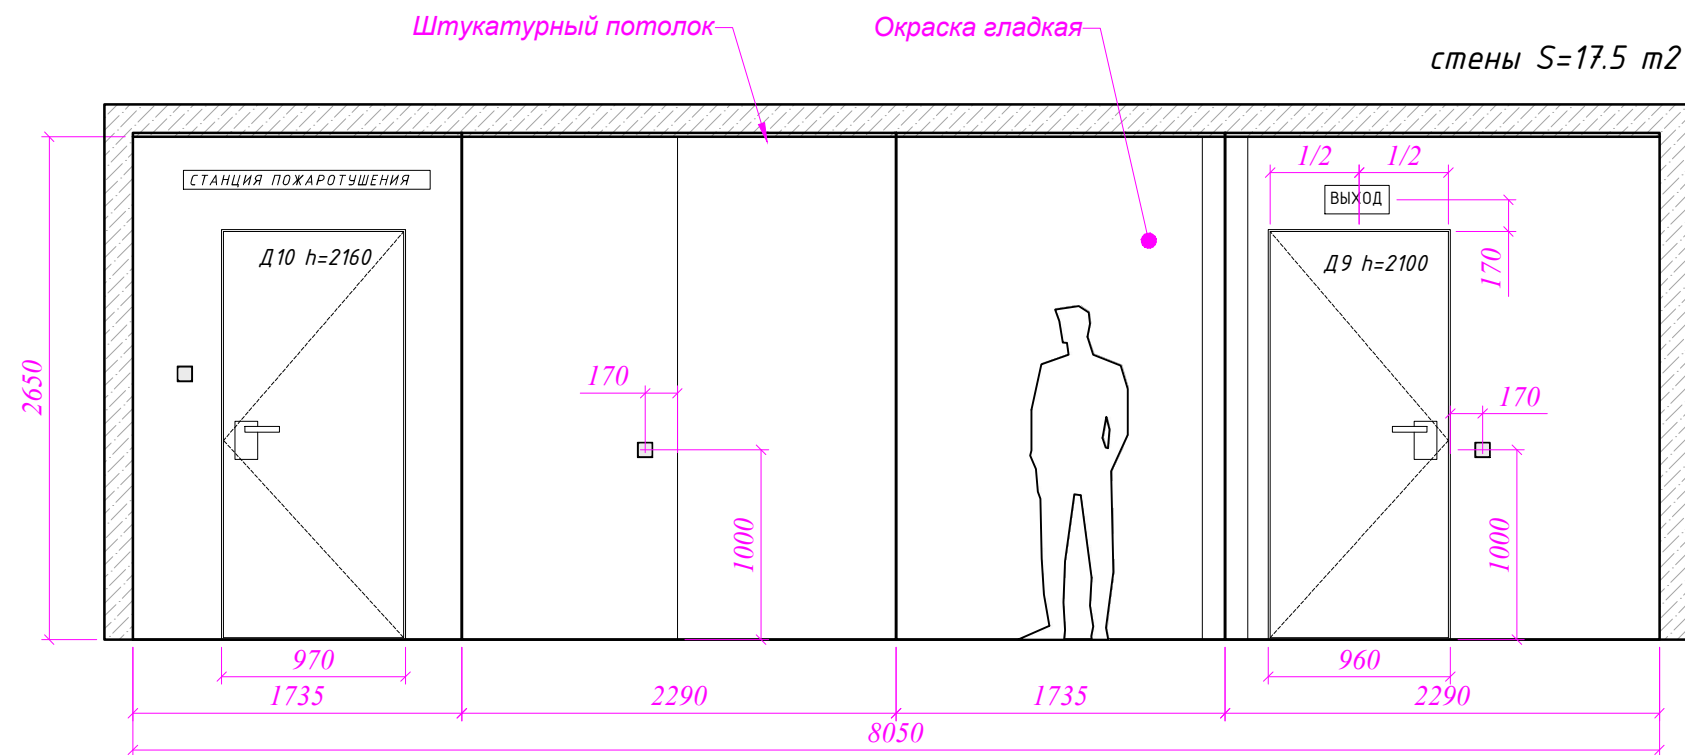

Изм.	Кол.уч.	Лист	Подпись	Дата	Дизайн-проект Входной группы г.Москва, ул.Звенигородская дом 8, к.1, подъезд №2		
Архитектор		Переходова Т.А.		17.11.22	Лестница Развертки Пом.5, 6, 7	Формат	Лист
Руководитель		Ветрова Е.М.				A3	8
					M. 1:50	DOMUS EST interior design & logistics	



Согласовано

Взаим. Инв. Н.

Подпись и дата

Инв. Н. подл.


Обмерный план

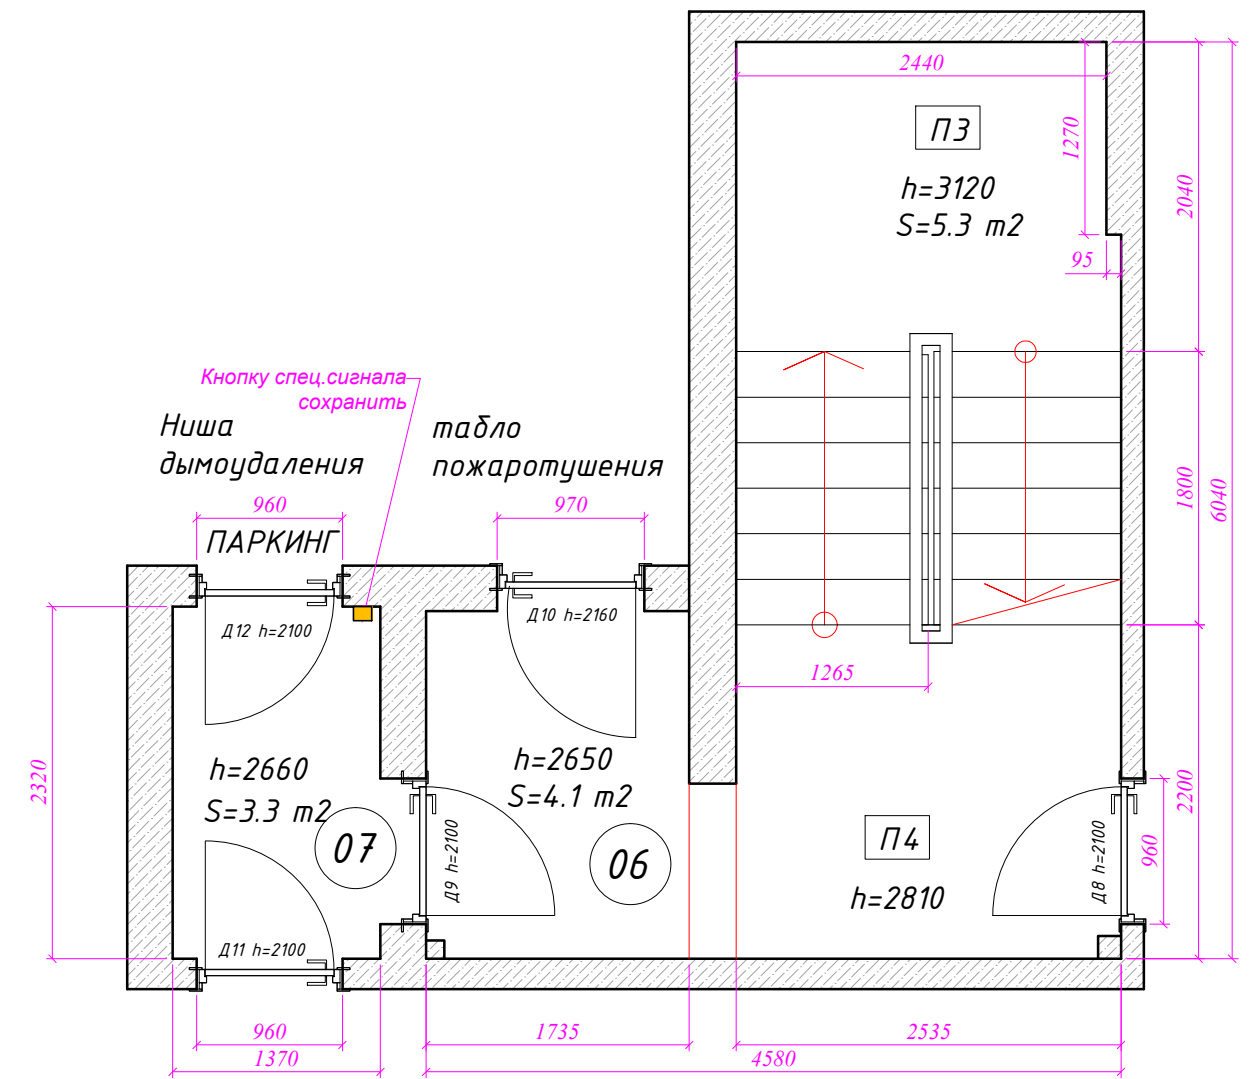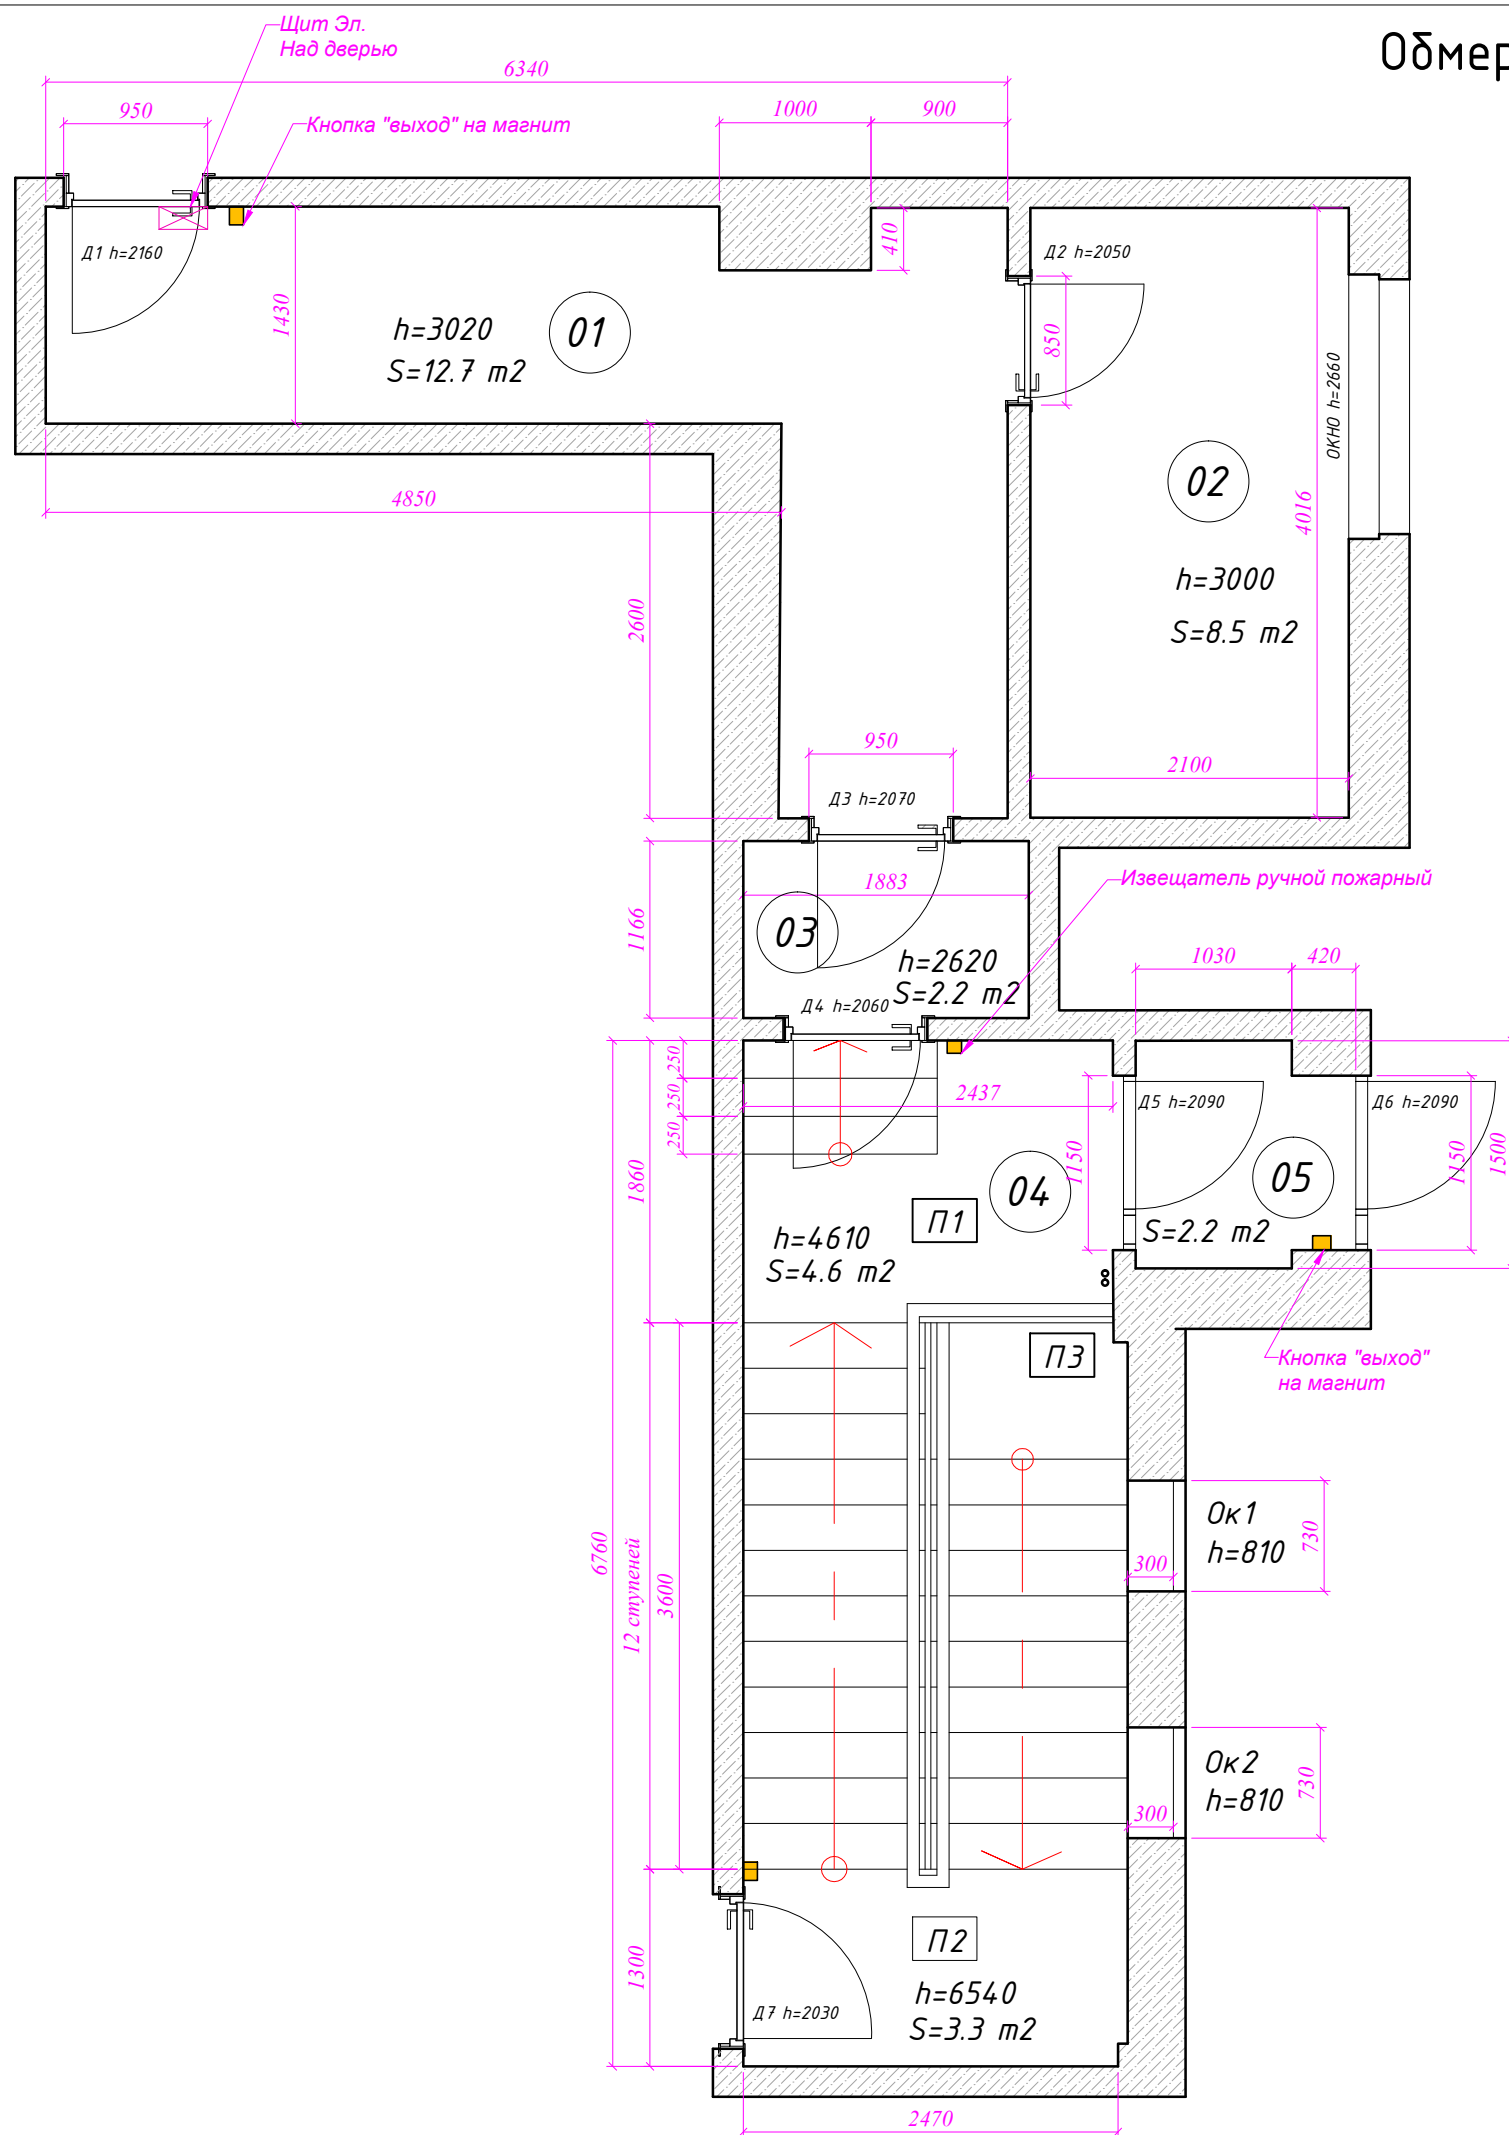


Согласовано			
Изм. N. подл.	Подпись и дата	Взам. Инв. N.	
Инв. N. подл.			

Изм.	Кол.уч.	Лист	Подпись	Дата	Дизайн-проект Входной группы г.Москва, ул.Звенигородская дом 8, к.1, подъезд №2		
Архитектор	Переходова Т.А.	03.11.22			Лестница Обмеры	Формат	Лист
Руководитель	Ветрова Е.М.					A3	9
					M. 1:50	DOMUS EST interior design & logistics	


Коридор Помещение № 1

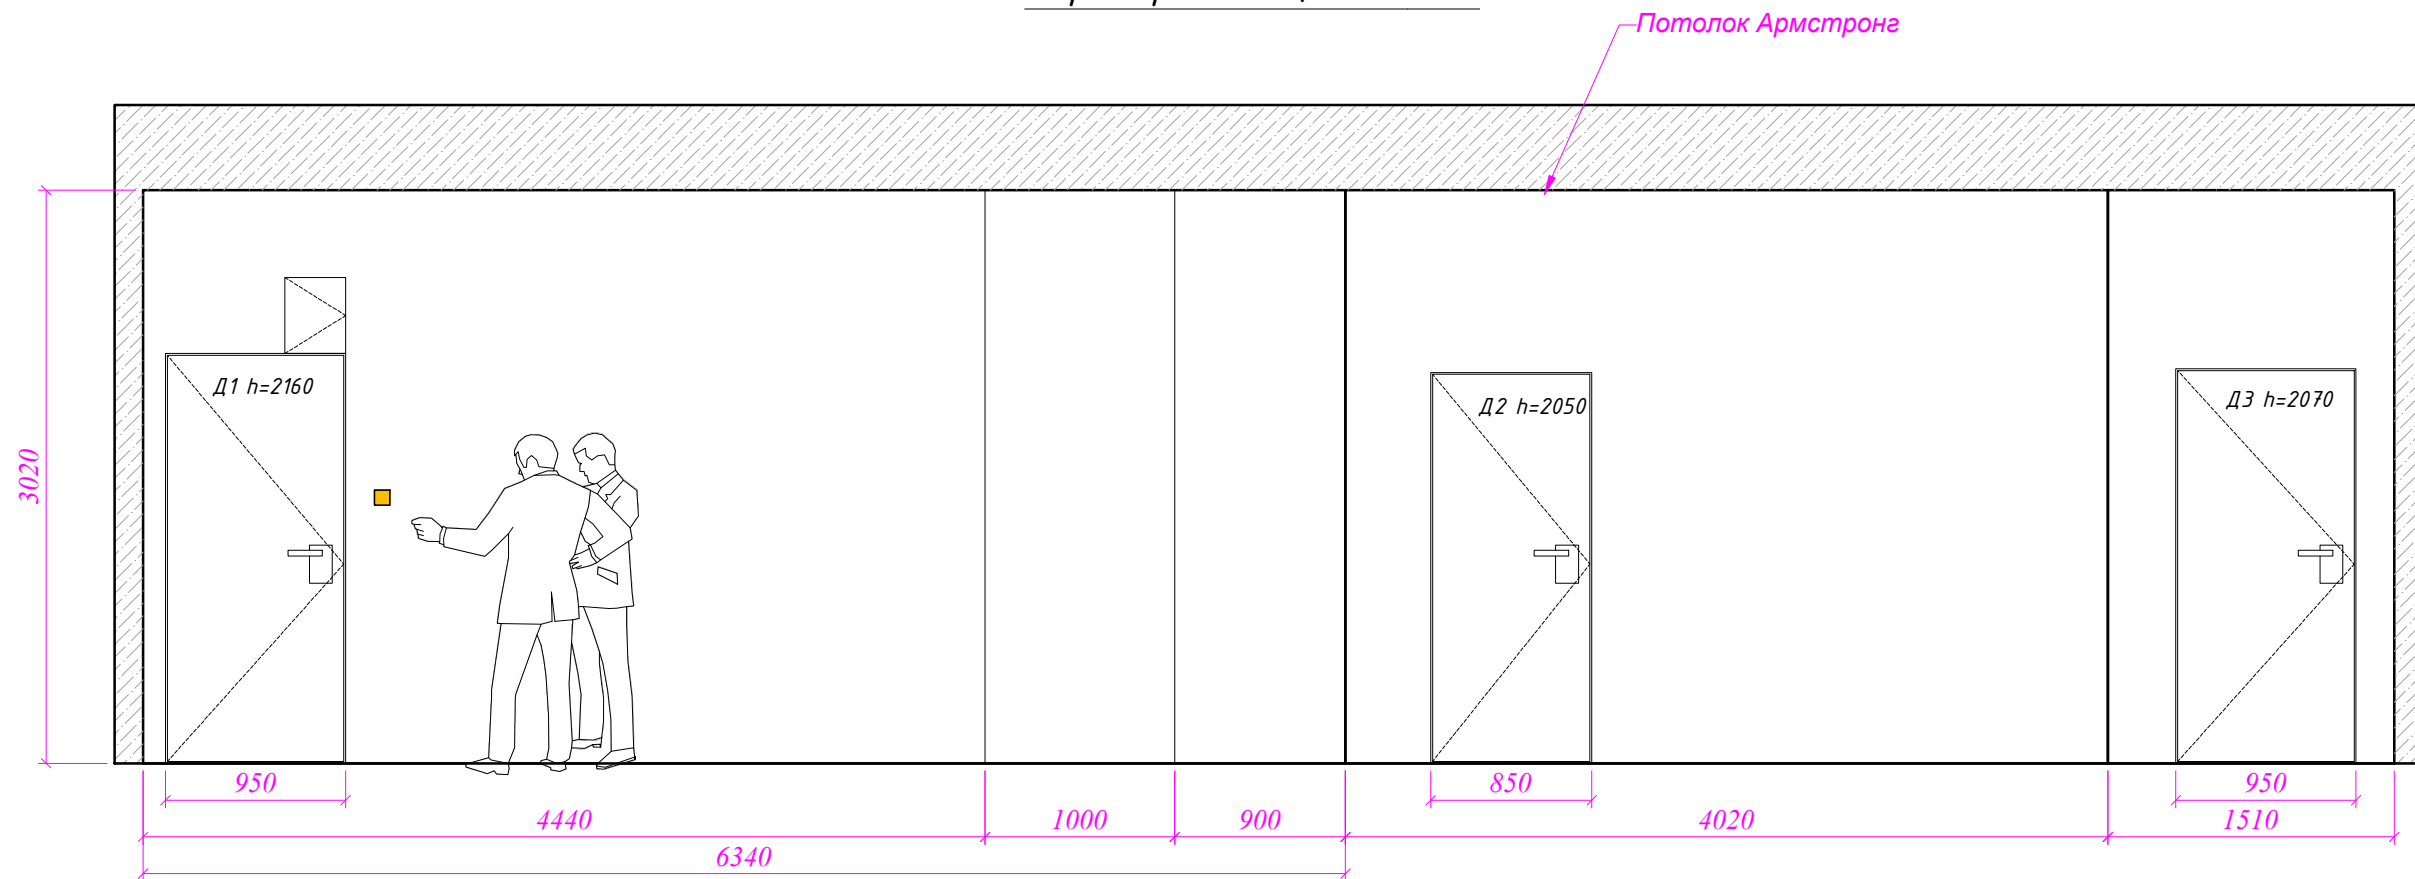

Обмерный план

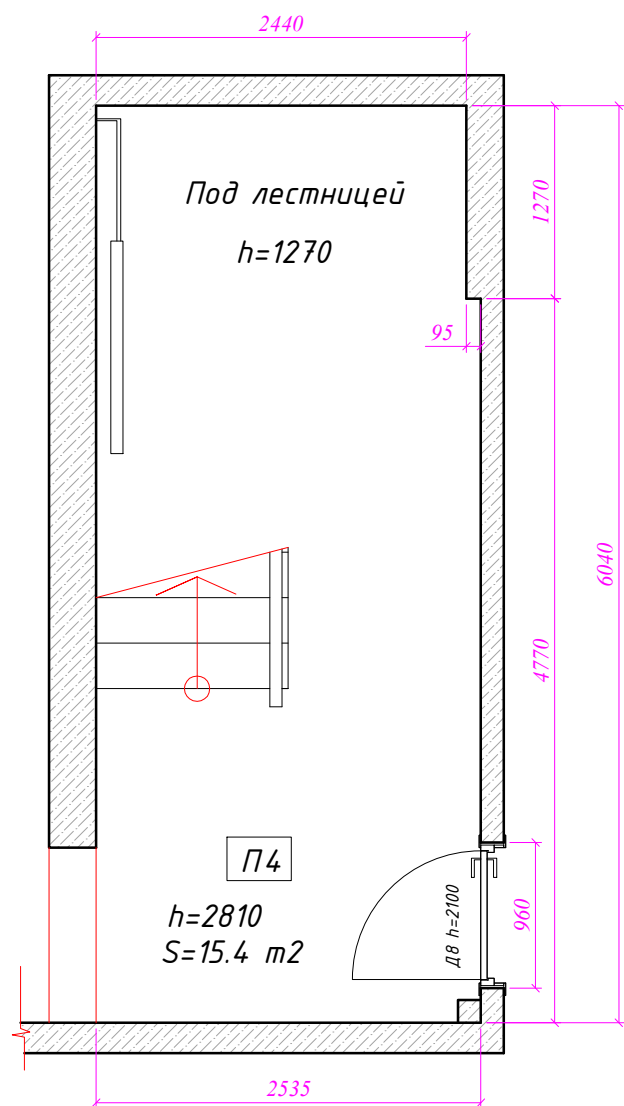

Коридор Помещение № 1

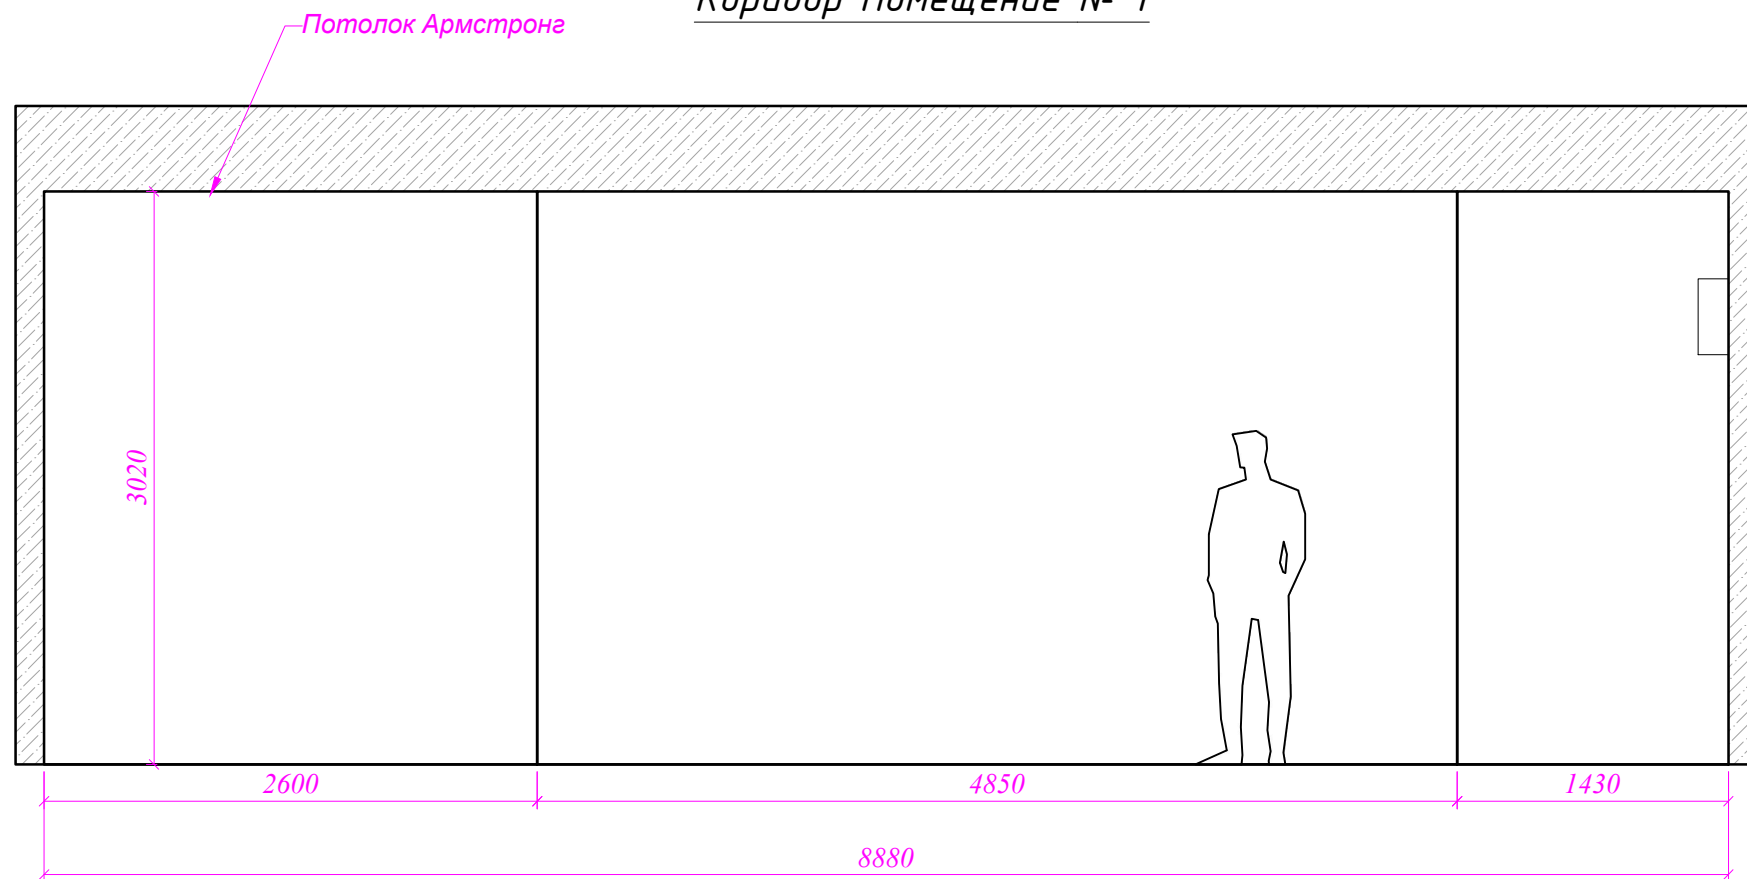

Согласовано


Взаим. Инв. N.

Подпись и дата


Инв. N. подл.

Изм.	Кол.уч.	Лист	Подпись	Дата	Дизайн-проект Входной группы г.Москва, ул.Звенигородская дом 8, к.1, подъезд №2		
Архитектор	Переходова Т.А.	03.11.22			Лестница Обмеры	Формат	Лист
Руководитель	Ветрова Е.М.					A3	10
					M. 1:50	DOMUS EST interior design & logistics	

Комната охраны Помещение № 2

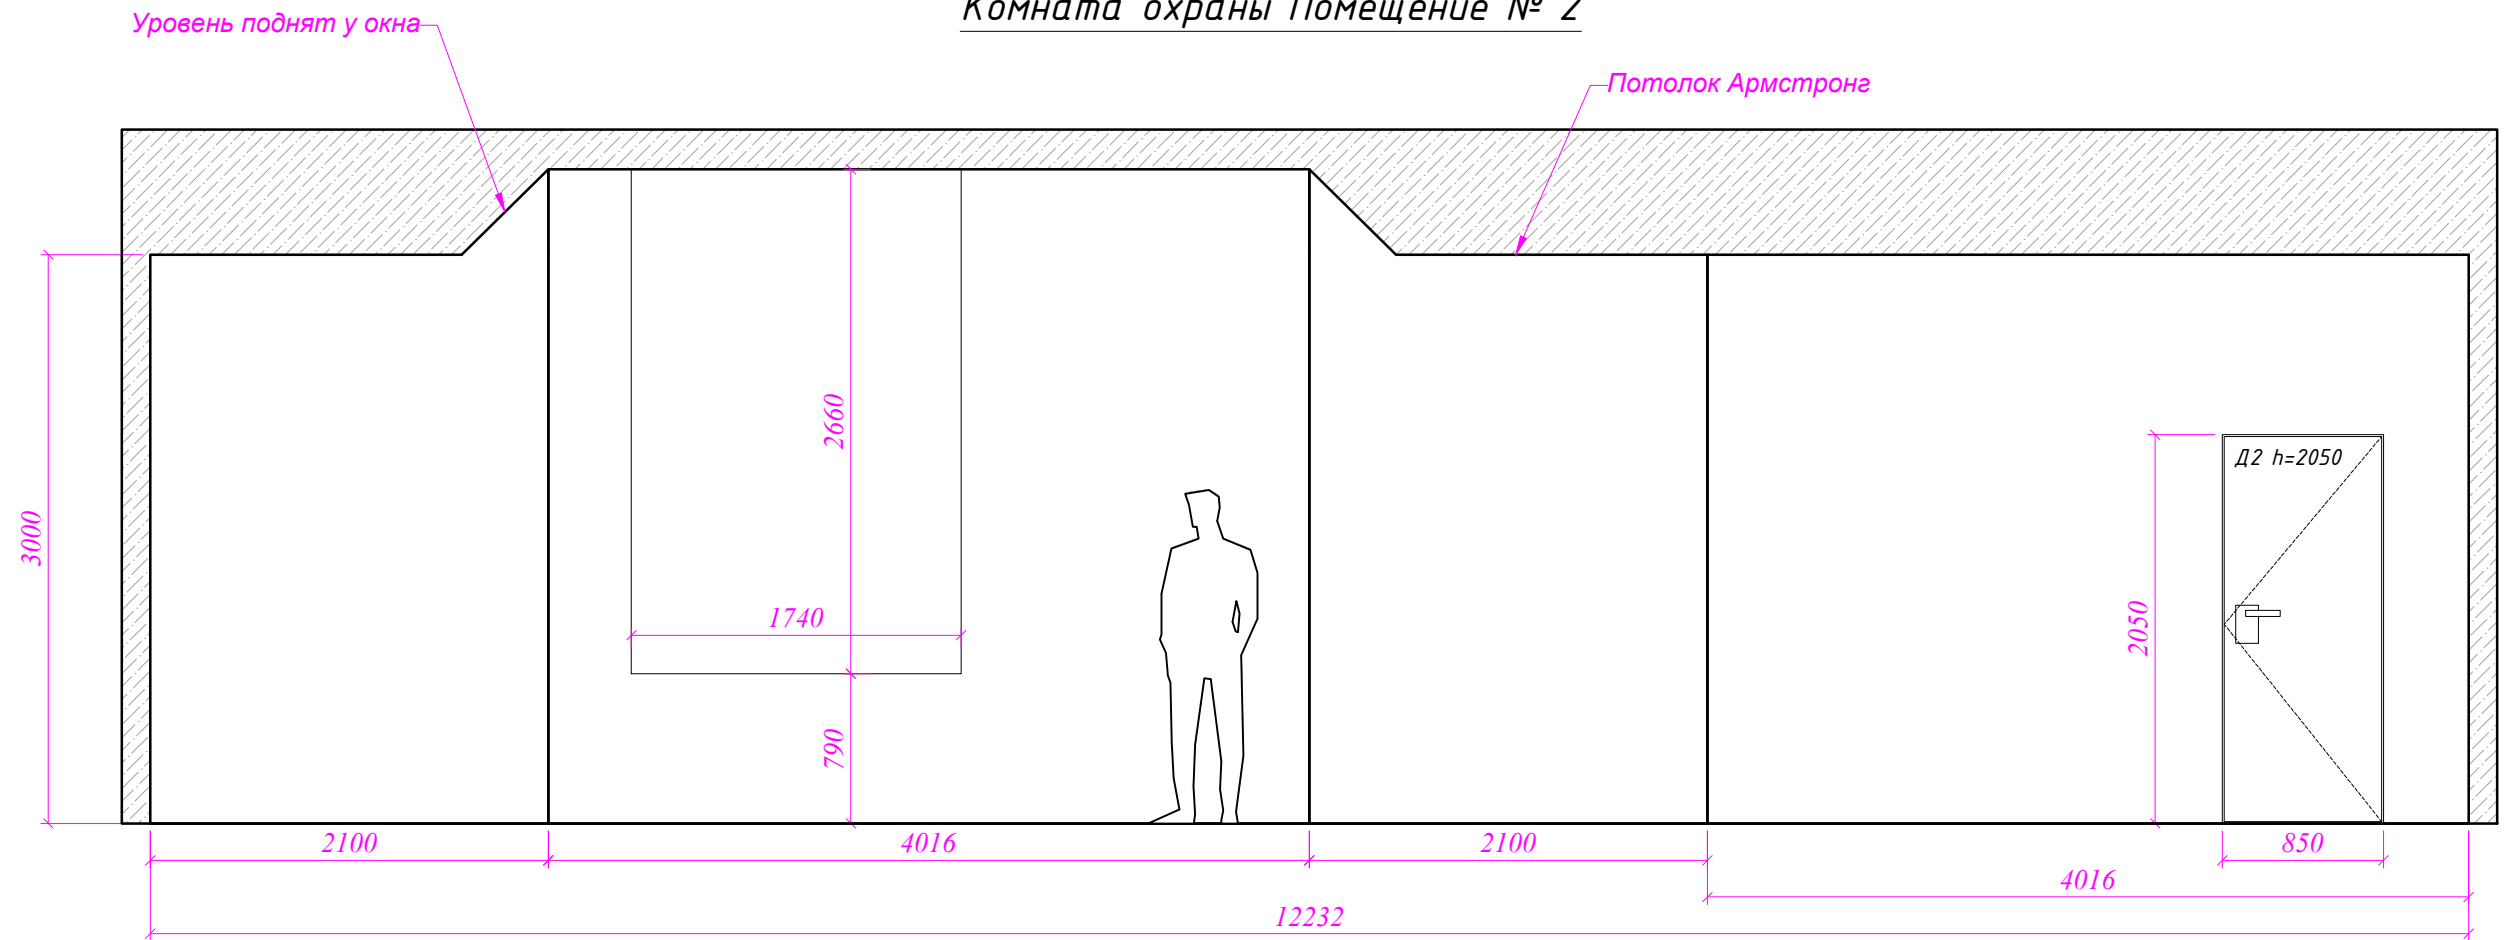

Тамбур Помещение № 3

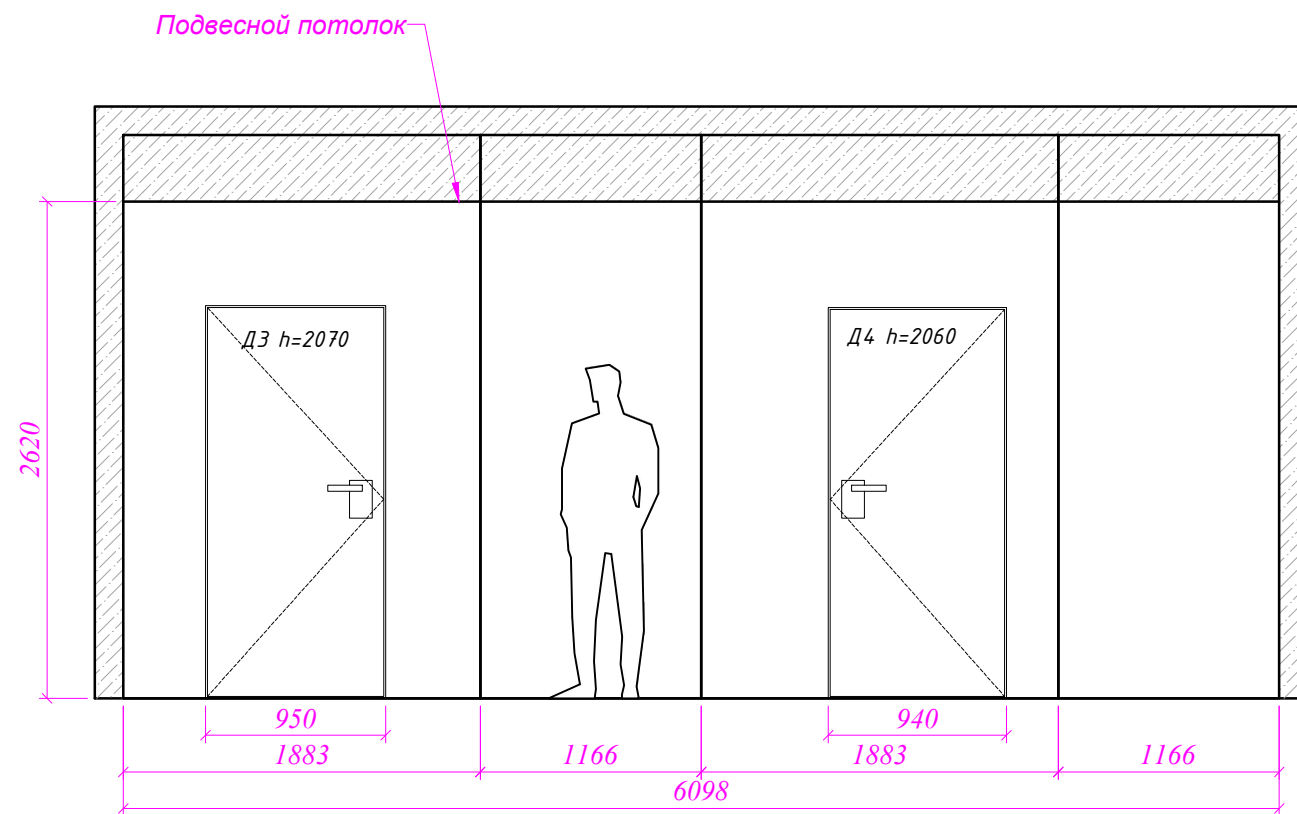

					Дизайн-проект Входной группы	
					г.Москва, ул.Звенигородская дом 8, к.1, подъезд №2	
Изм.	Кол.уч.	Лист	Подпись	Дата	Лестница Обмеры	Формат
Архитектор	Переходова Т.А.	03.11.22				A3
Руководитель	Ветрова Е.М.					Лист
						11
					M. 1:50	DOMUS EST interior design & logistics


Согласовано

Взаим. Инв. N.


Подпись и дата

Инв. N. подл.

Лестница Помещение № 4
ВИД 1

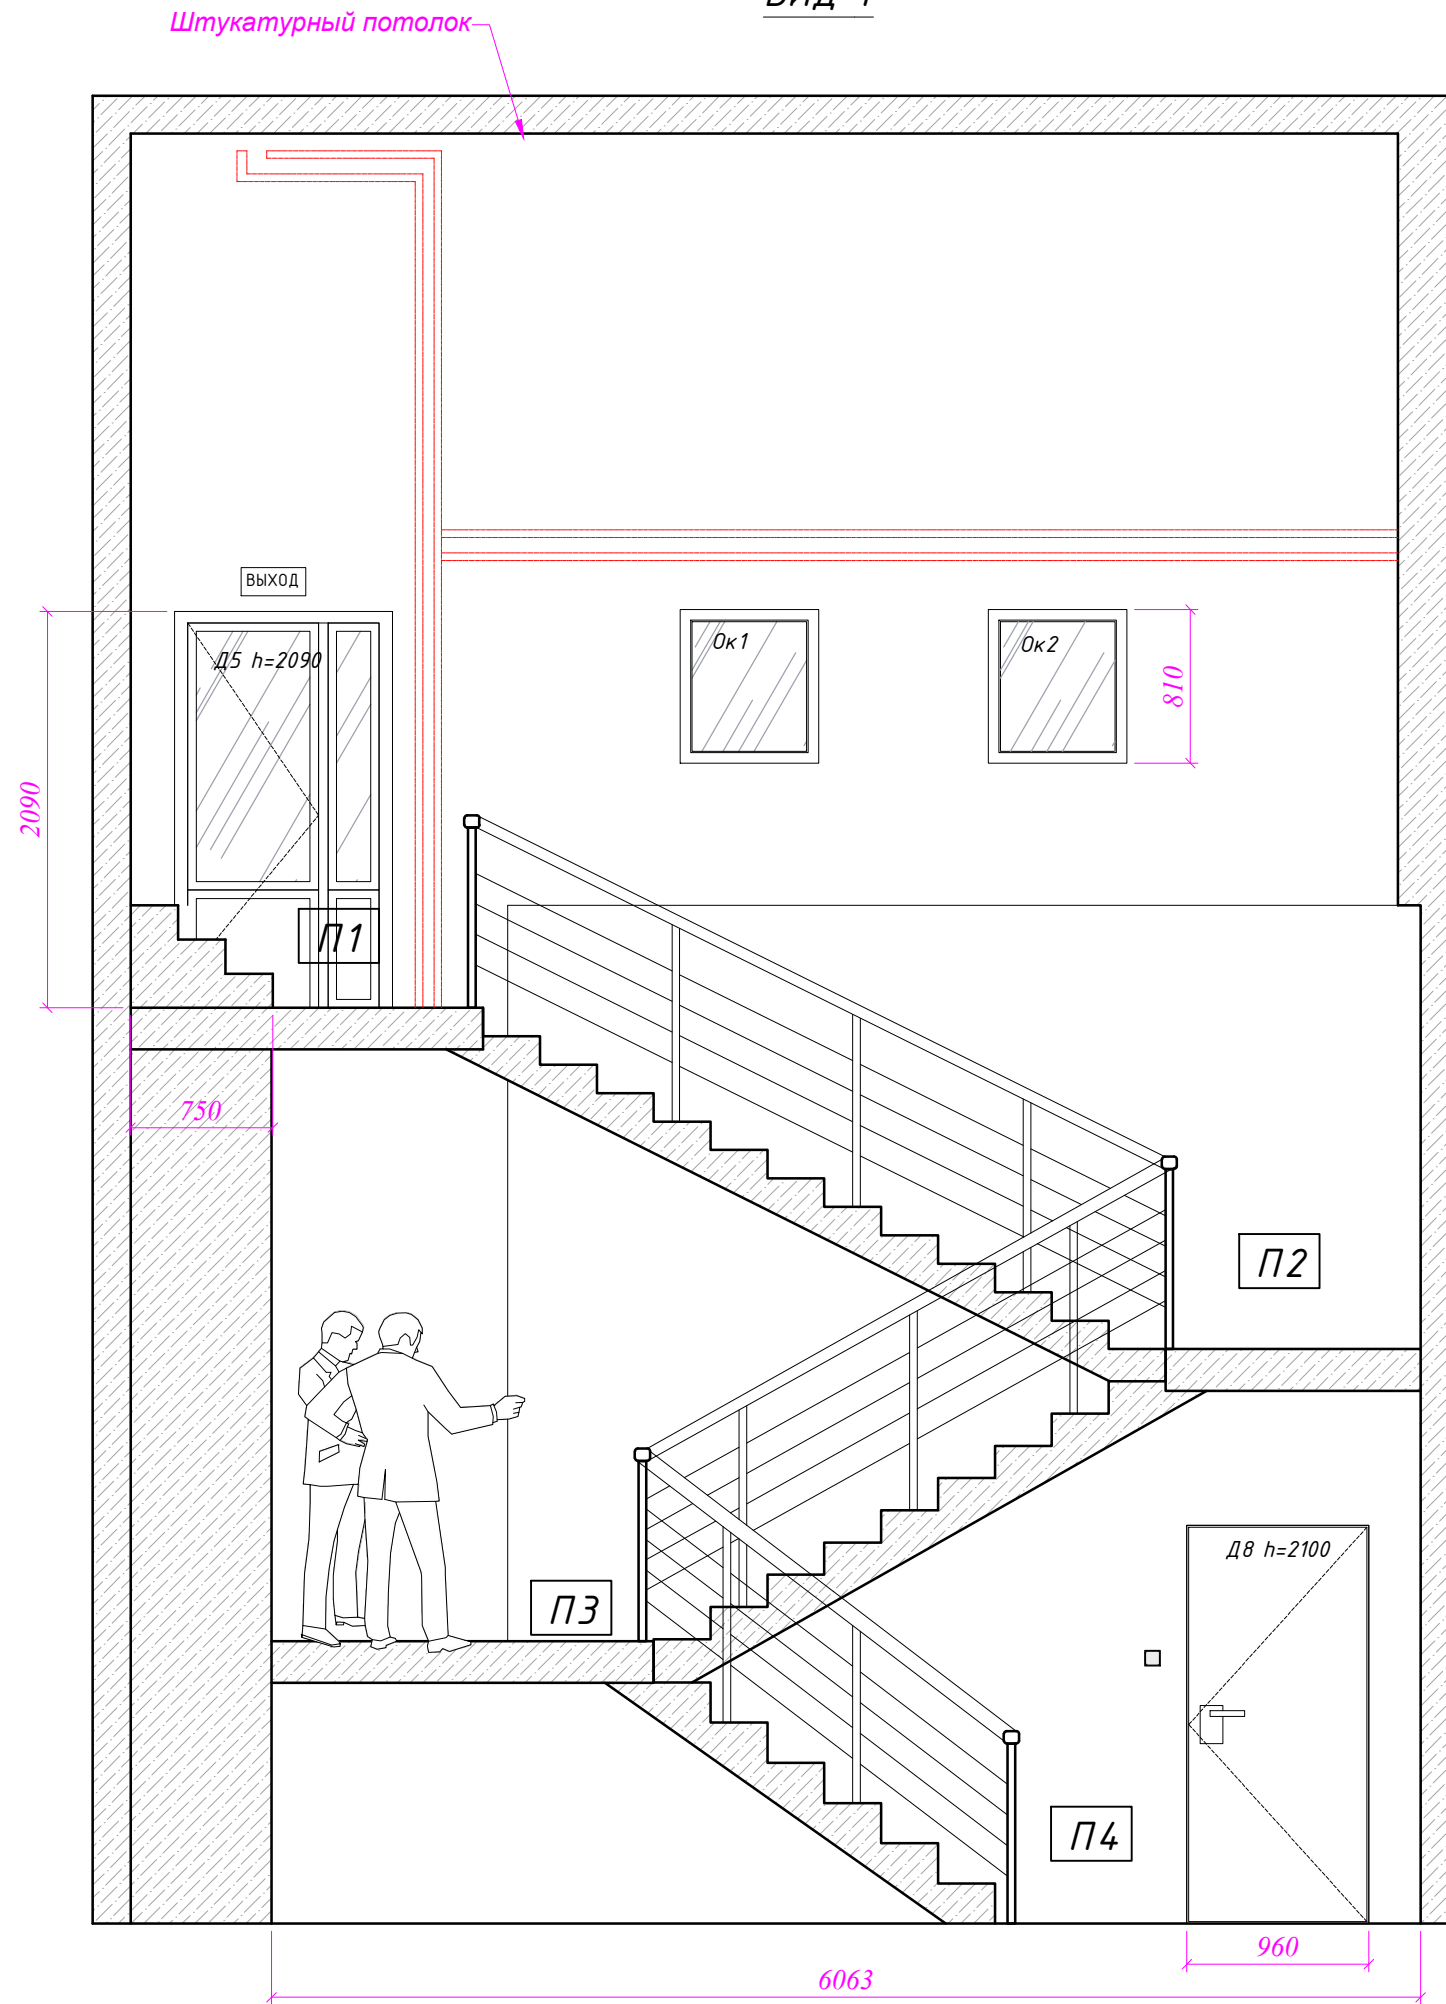

Лестница Помещение № 4
ВИД 2

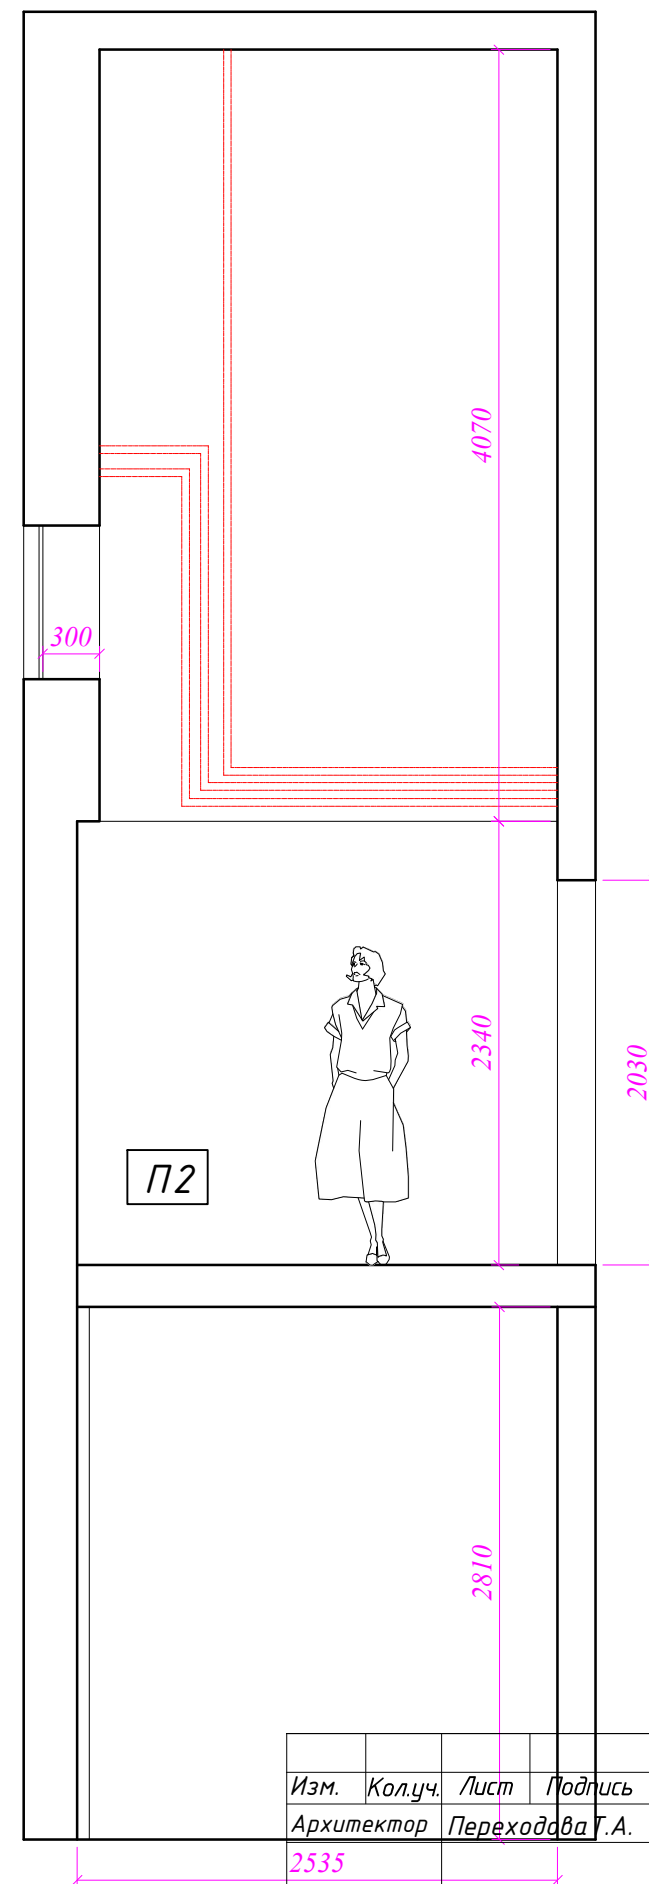

Изм.	Кол.уч.	Лист	Подпись	Дата	Дизайн-проект Входной группы г.Москва, ул.Звенигородская дом 8, к.1, подъезд №2		
Архитектор	Переходова Т.А.	03.11.22			Лестница Обмеры	Формат A3	Лист 12
Руководитель	Ветрова Е.М.				М. 1:50 DOMUS EST interior design & logistics		

Согласовано

Взаим. Инв. N.



Подпись и дата

Инв. N. подл.

Лестница Помещение № 4
ВИД 3

Лестница Помещение № 4
ВИД 4


Штукатурный потолок

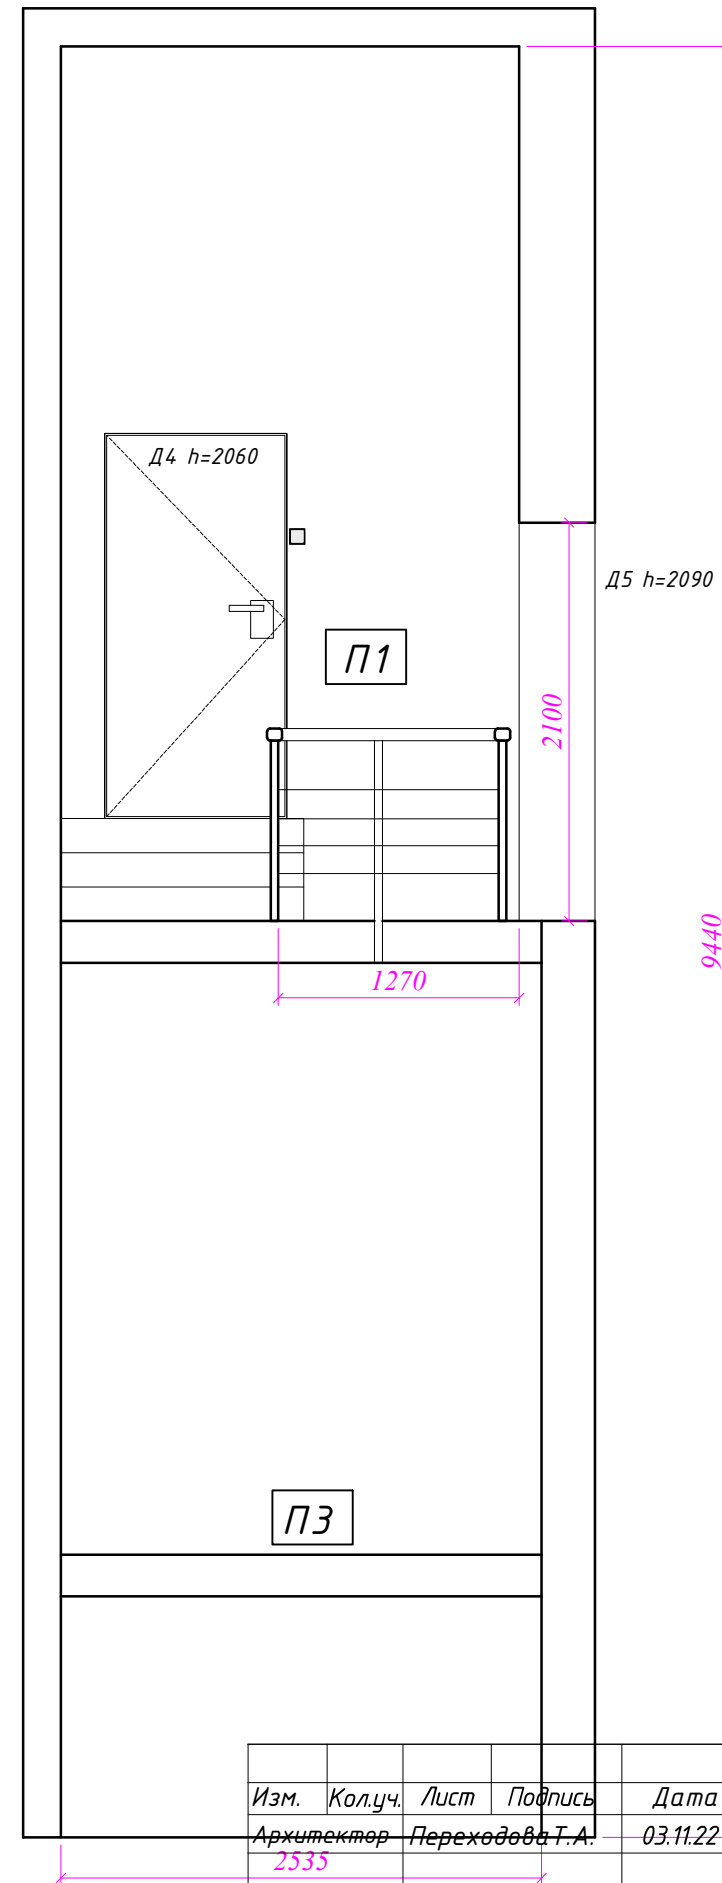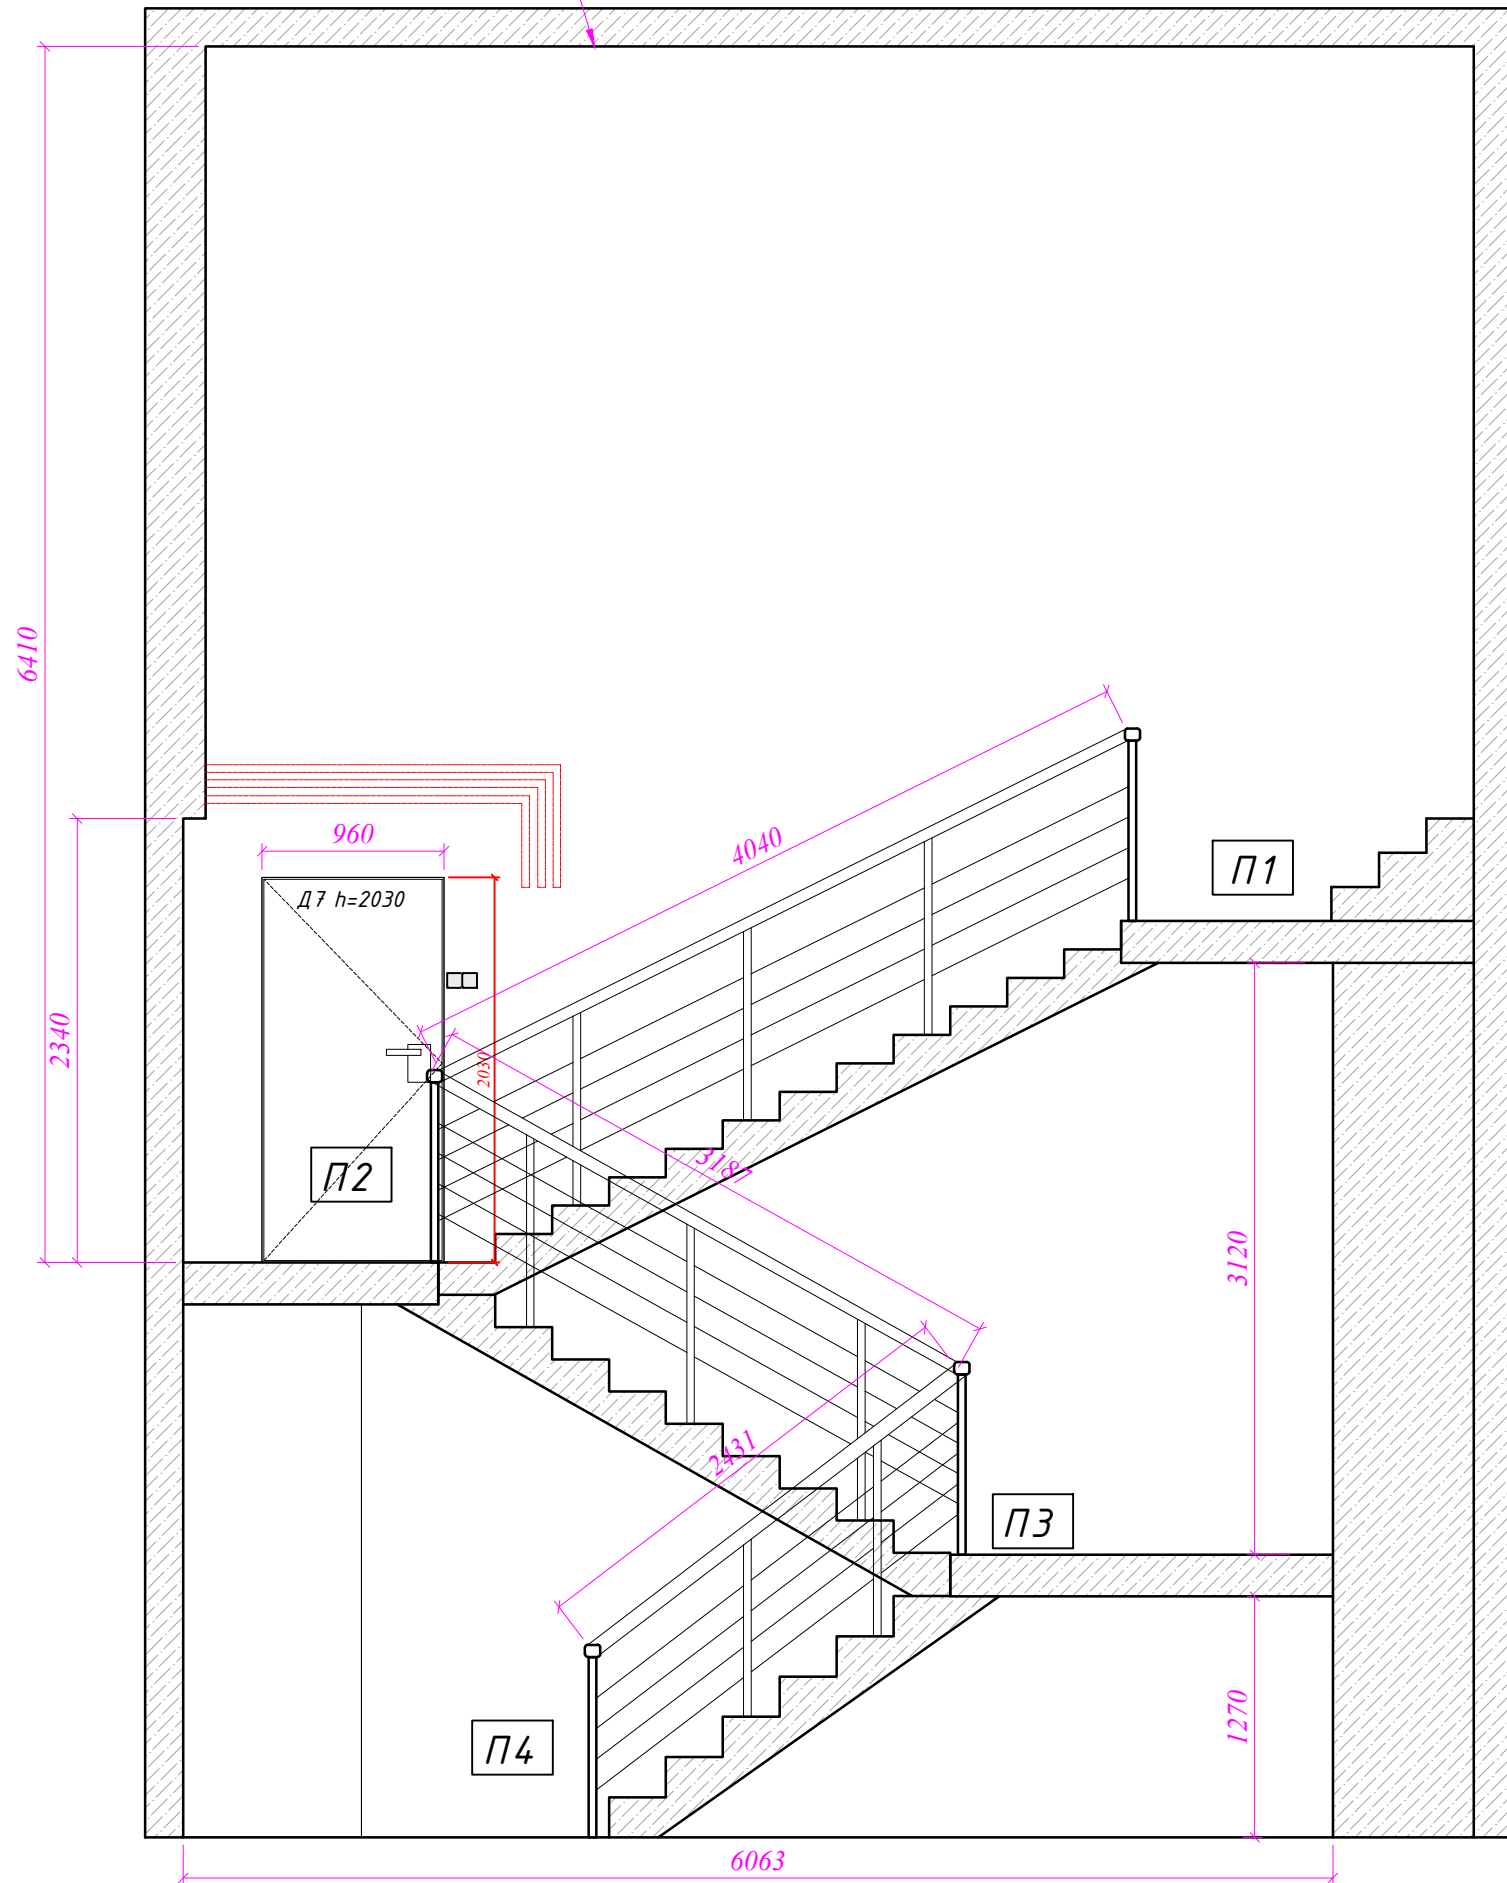


Согласовано			
Изм.	Кол.уч.	Лист	Подпись
Инов. N. подл.	Подпись и дата	Взаим. Инов. N.	

Дизайн-проект Входной группы г.Москва, ул.Звенигородская дом 8, к.1, подъезд №2				
Изм.	Кол.уч.	Лист	Подпись	Дата
Архитектор	2535	Переходова Т.А.		03.11.22
Руководитель		Ветрова Е.М.		
Лестница Обмеры			Формат	Лист
			A3	13
M. 1:50				DOMUS EST interior design & logistics


Тамбур Помещение № 5

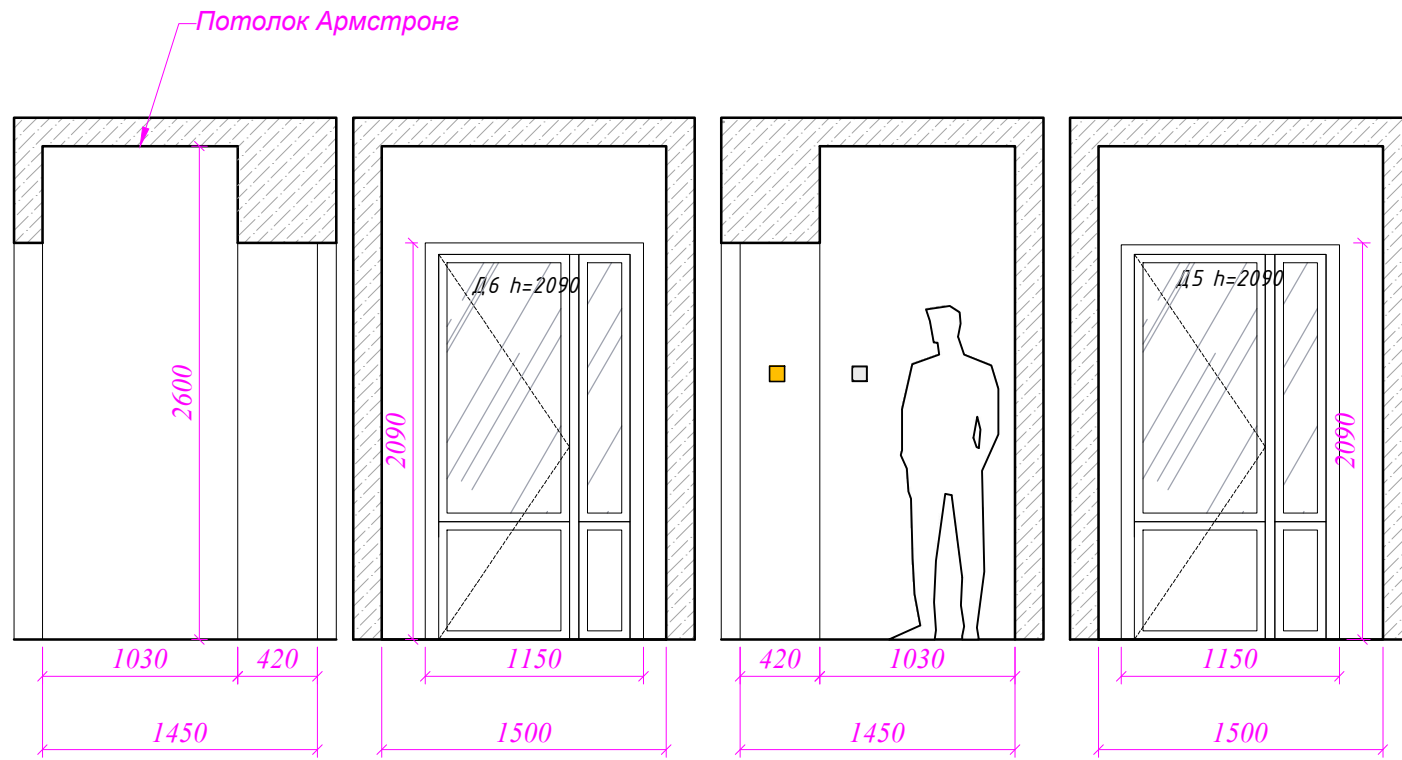

Тамбур Помещение № 7

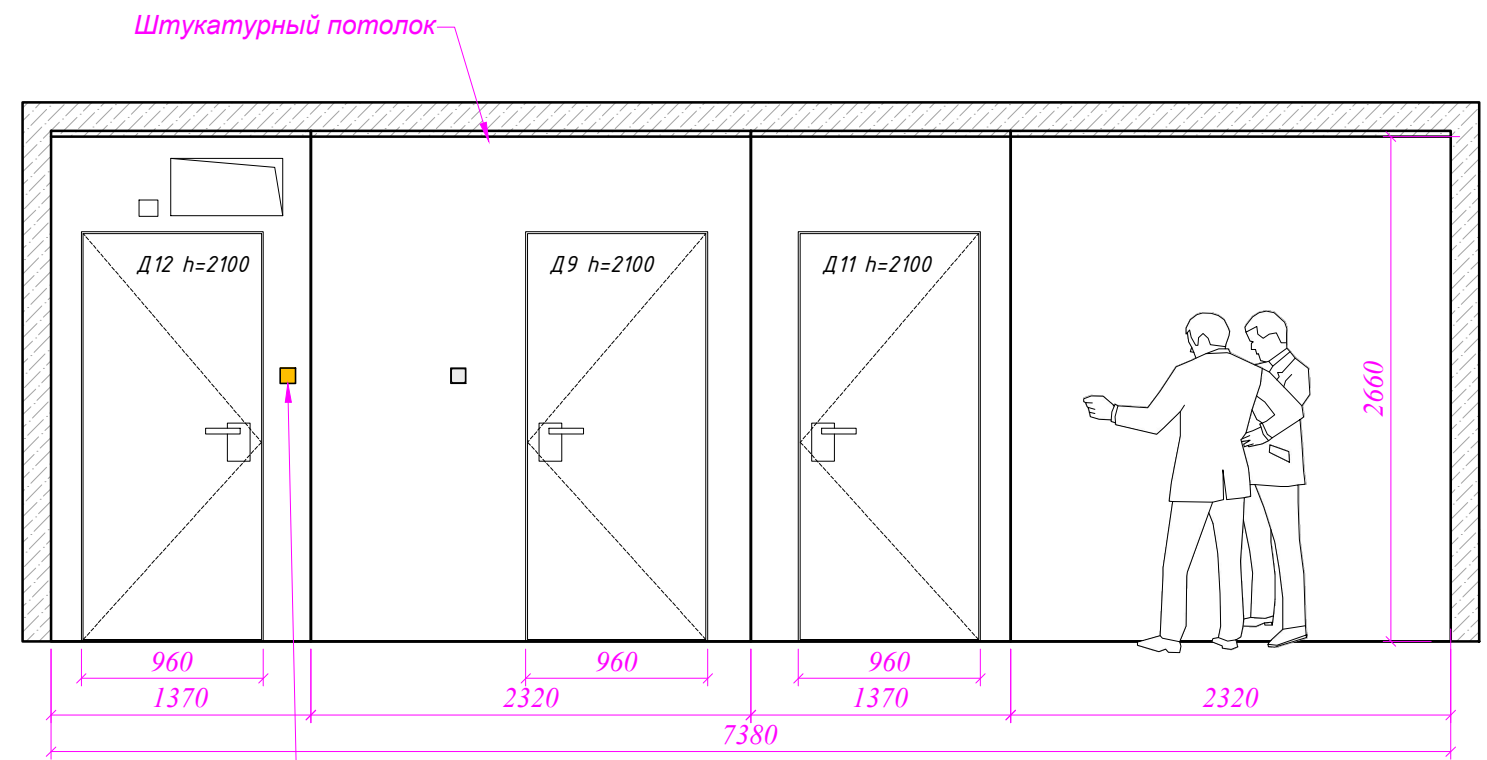

Тамбур Помещение № 6

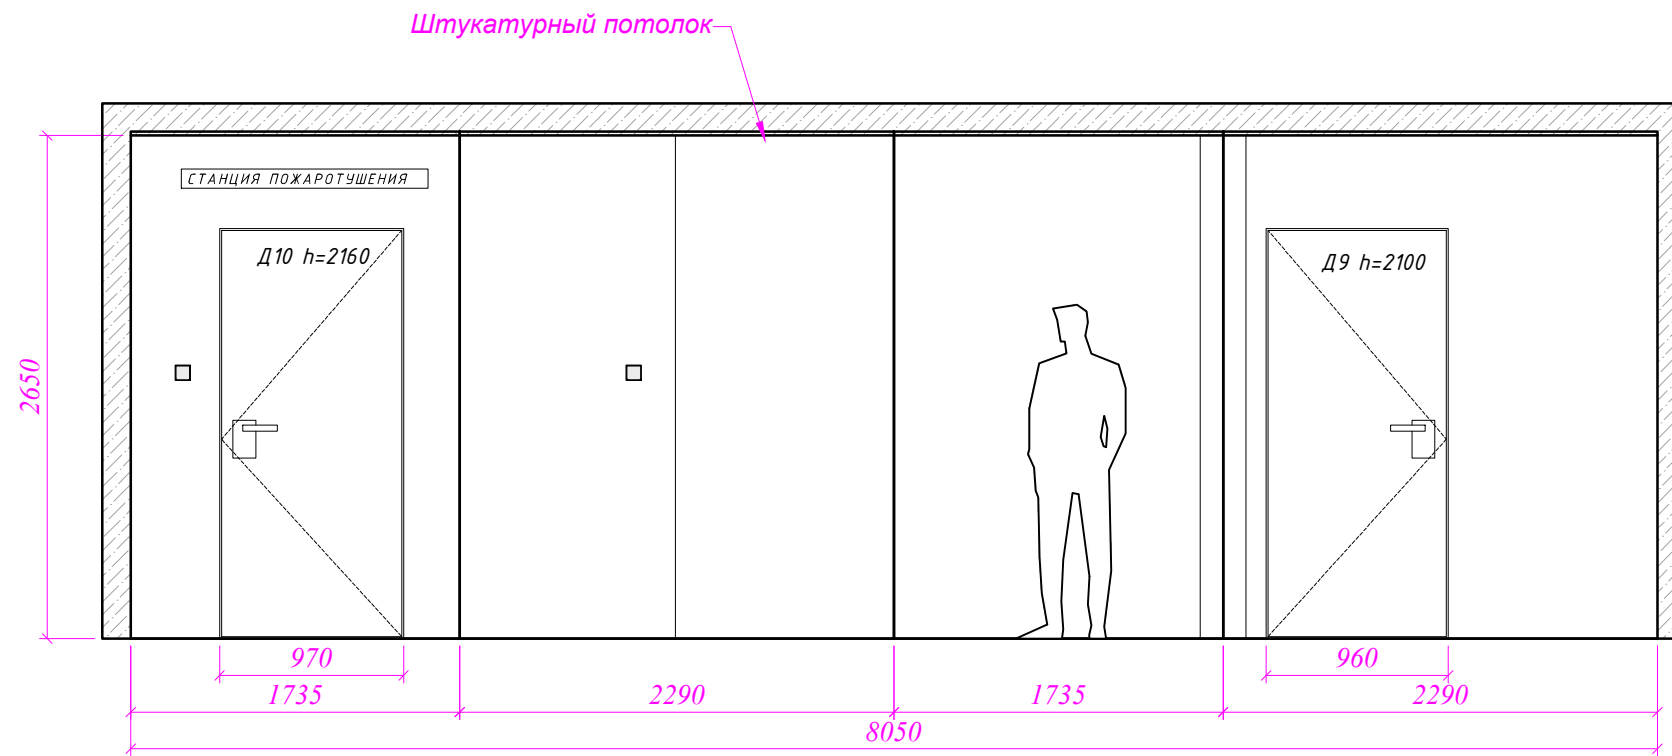

Согласовано			
Инов. N. подл.	Инов. N.	Взаим. Инов. N.	
	Подпись и дата		

Изм.	Кол.уч.	Лист	Подпись	Дата	Дизайн-проект Входной группы г.Москва, ул.Звенигородская дом 8, к.1, подъезд №2		
Архитектор	Переходова Т.А.	03.11.22			Лестница Обмеры	Формат	Лист
Руководитель	Ветрова Е.М.					A3	14
					M. 1:50	DOMUS EST interior design & logistics	