

ЭлСУЗ

**Жилой комплекс ТСЖ «НА
ФИЛЕВСКОЙ» по адресу: г.Москва, ул.
Звенигородская, д. 8, корп. 1 и 2.**

ИСПОЛНИТЕЛЬНАЯ ДОКУМЕНТАЦИЯ

**Комплект документации по переводу системы
АПС на современные аналоги.**

9116-ИД

2021 г.

ЭлСУЗ

Жилой комплекс ТСЖ «НА
ФИЛЕВСКОЙ» по адресу: г.Москва, ул.
Звенигородская, д. 8, корп. 1 и 2.

ИСПОЛНИТЕЛЬНАЯ ДОКУМЕНТАЦИЯ

**Комплект документации по переводу системы
АПС на современные аналоги.**

9116-ИД

Генеральный директор

С.В. Григорьева


Главный инженер Проекта

А.Г. Каширин



2021 г.

Согласовано			
Инд. № подл.	Подпись и дата	Взам. Инв. №	

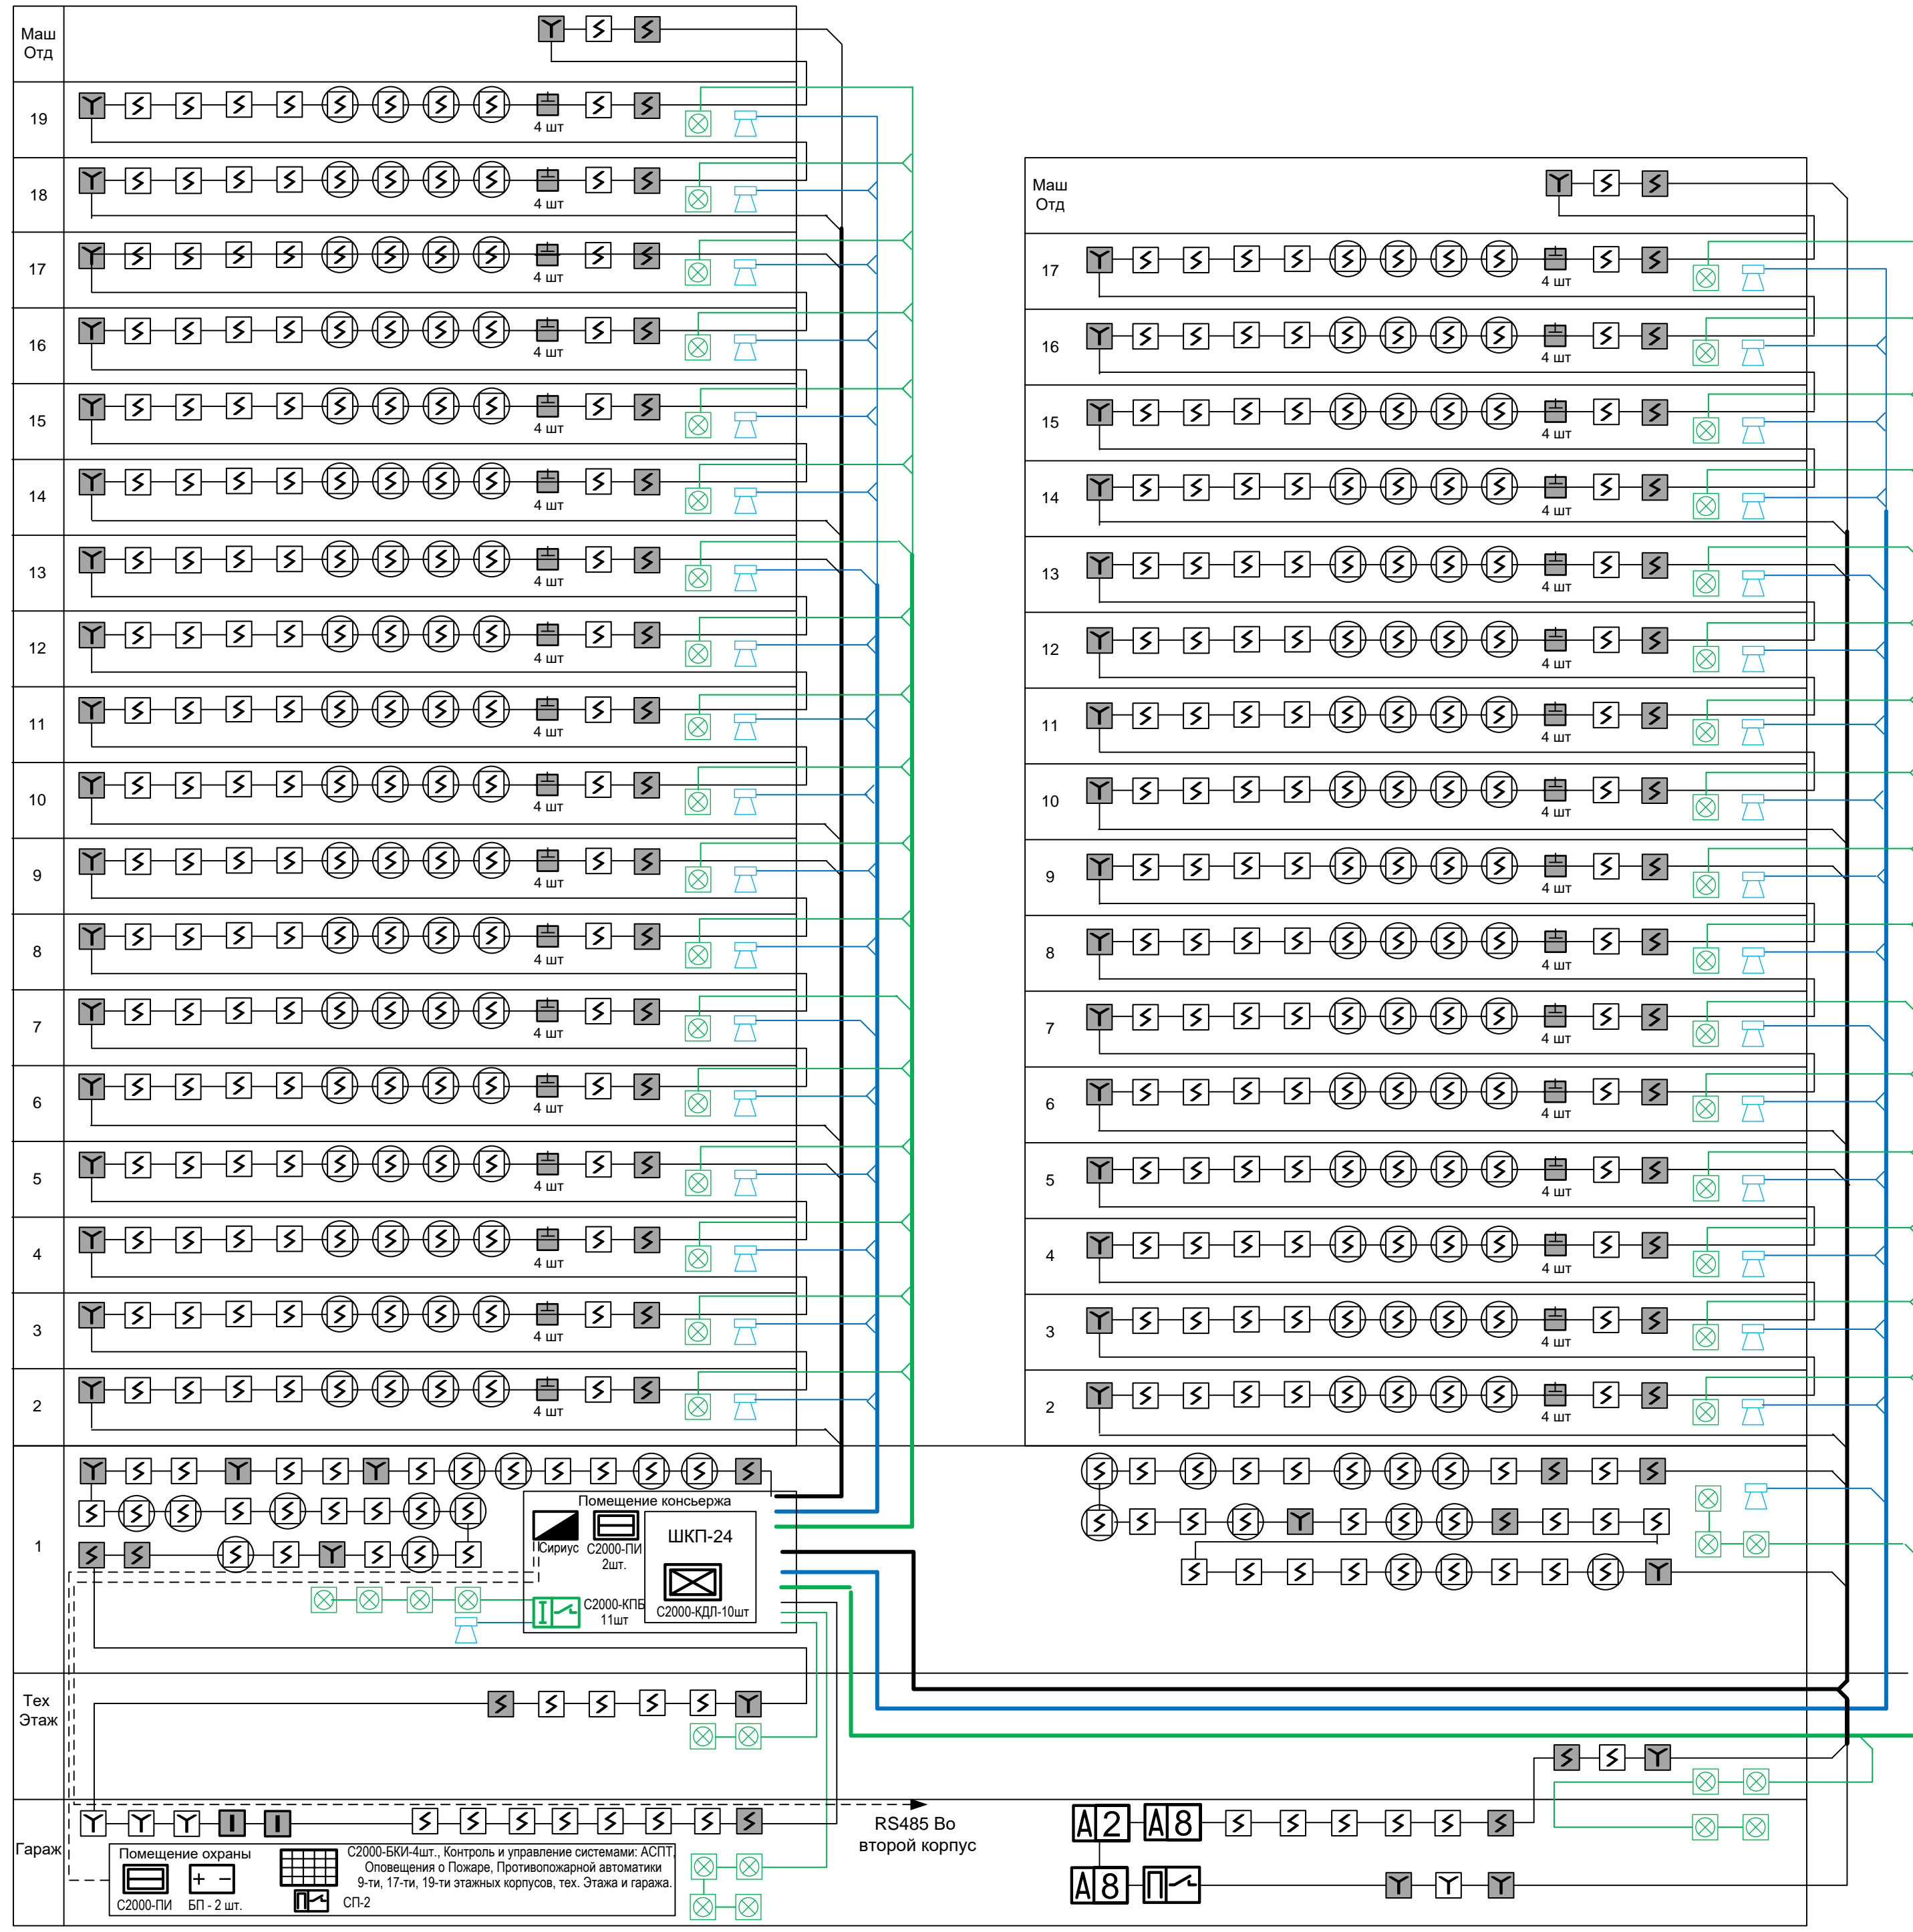

Условные обозначения.

- ППКУ пожарный «Сириус»
- Преобразователь/повторитель/разделитель интерфейса С2000-ПИ
- Блок контрольно-пусковой С2000-КПБ
- Модуль контроля кольцевой линии ДПЛС С2000-КДЛ
- Извещатель пожарный дымовой оптико-электронный адресно-аналоговый ДИП-34А-03
- Извещатель пожарный дымовой оптико-электронный адресно-аналоговый ДИП-34А-03 (Запотолочный)
- Блок разветвительно-изолирующий БРИЗ
- Извещатель пожарный дымовой оптико-электронный адресно-аналоговый ДИП-34А-03 с БРИЗ
- Извещатель пожарный ручной адресный с встроенным БРИЗ
- Оповещатель звуковой
- Оповещатель световой, табло «Выход»
- Расширитель адресный АР-8
- Расширитель адресный АР-2
- RS485
- ДПЛС
- Линия питания табло Выход
- Линия питания звуковых оповещателей.
- Блок сигнально-пусковой адресный СП2
- Клапан дымоудаления
- Клапан огнезадерживающий
- Щит управления системой вентиляции
- Линия питания и управления систем вентиляции.


Сигналы на управление инженерными системами здания и взаимосвязь с другими системами противопожарной защиты здания выполнить в соответствии с проектом 446П/99 разработанным ООО ФСК «Теско».

Системы ОПС, Противопожарной Автоматики и Оповещения 9-ти этажного корпуса подключаются к данной системе по интерфейсу RS-485

Оповещение звук и свет шлейфом

						9116-ИД			
						Жилой комплекс ТСЖ «НА ФИЛЕВСКОЙ» по адресу: г.Москва, ул. Звенигородская, д. 8, корп. 1 и 2.			
Изм.	Кол.	Лист	Людк.	Подпись	Дата	Комплект документации по переводу системы АПС на современные аналоги.	Стадия	Лист	Листов
Разраб.		А.Г. Каширин					ИД	2	11
Пров.		С.В. Григорьев							
Т. Контроль									
Гл. Инж.		А.Г. Каширин							
Н. Контроль						Структурная схема	ЭлСУЗ		

Согласовано
 Взам. инв. №
 Подпись и дата
 Инв. № подл.

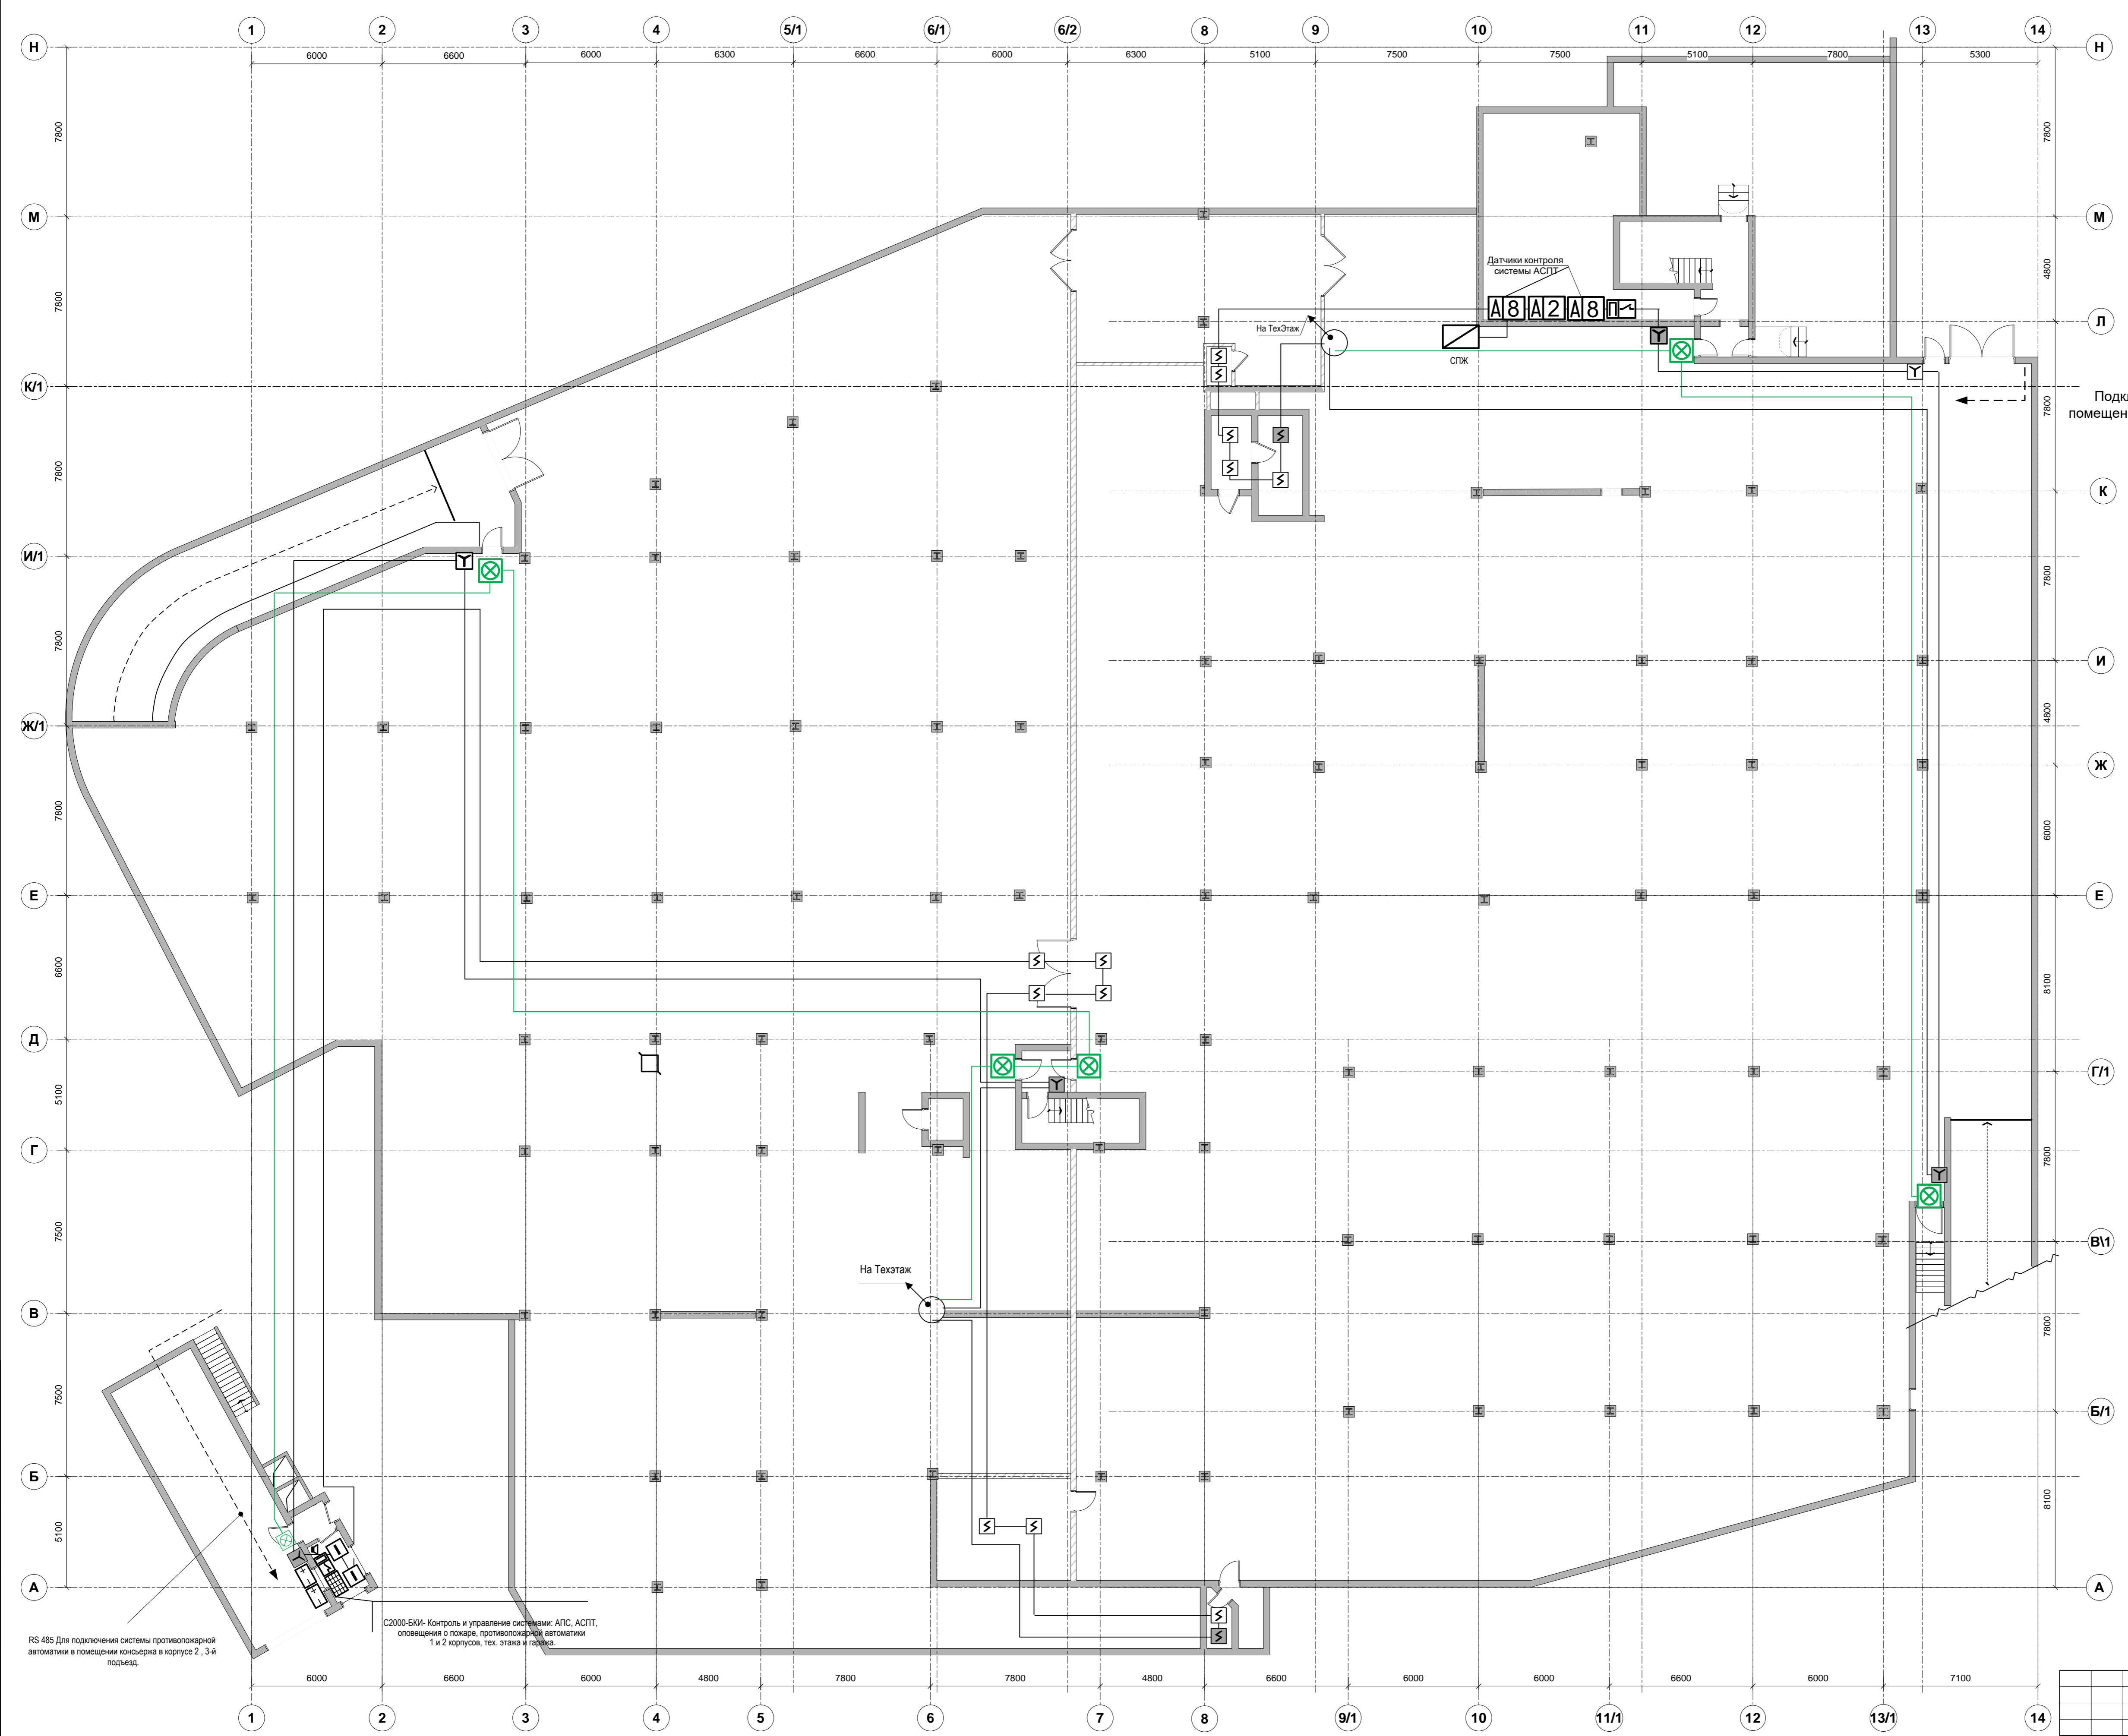


Подключение RS 485 в помещении охраны на въезде в гараж.

RS 485 для подключения системы противопожарной автоматики в помещении диспетчера в корпусе 2, 3-й подъезд.

С2000-БКМ: Контроль и управления системы: АПС, АСПТ, оповещение о пожаре, противопожарной автоматике 1 и 2 корпусов, тех. этажа и гаража.


Согласовано
Имя, № прохода
Получено и дата
Взам. инв. №

					9116-ИД		
					Жилой комплекс ТСЖ «НА ФИЛЕВСКОЙ» по адресу: г.Москва, ул. Звенигородская, д. 8, корп. 1 и 2.		
Изм.	Кол.	Лист	Ждок.	Подпись	Дата	Комплект документации по переводу системы АПС на современные аналоги.	
Разраб.		А.Г. Каширин				Страниц	Листов
Пров.		С.В. Григорьев				ИД	3 11
Т. Контроль						Размещение оборудования систем ППА в гараже корпуса 1.	
Гл. Инж.		А.Г. Каширин				ЭлСУЗ	
Н. Контроль							

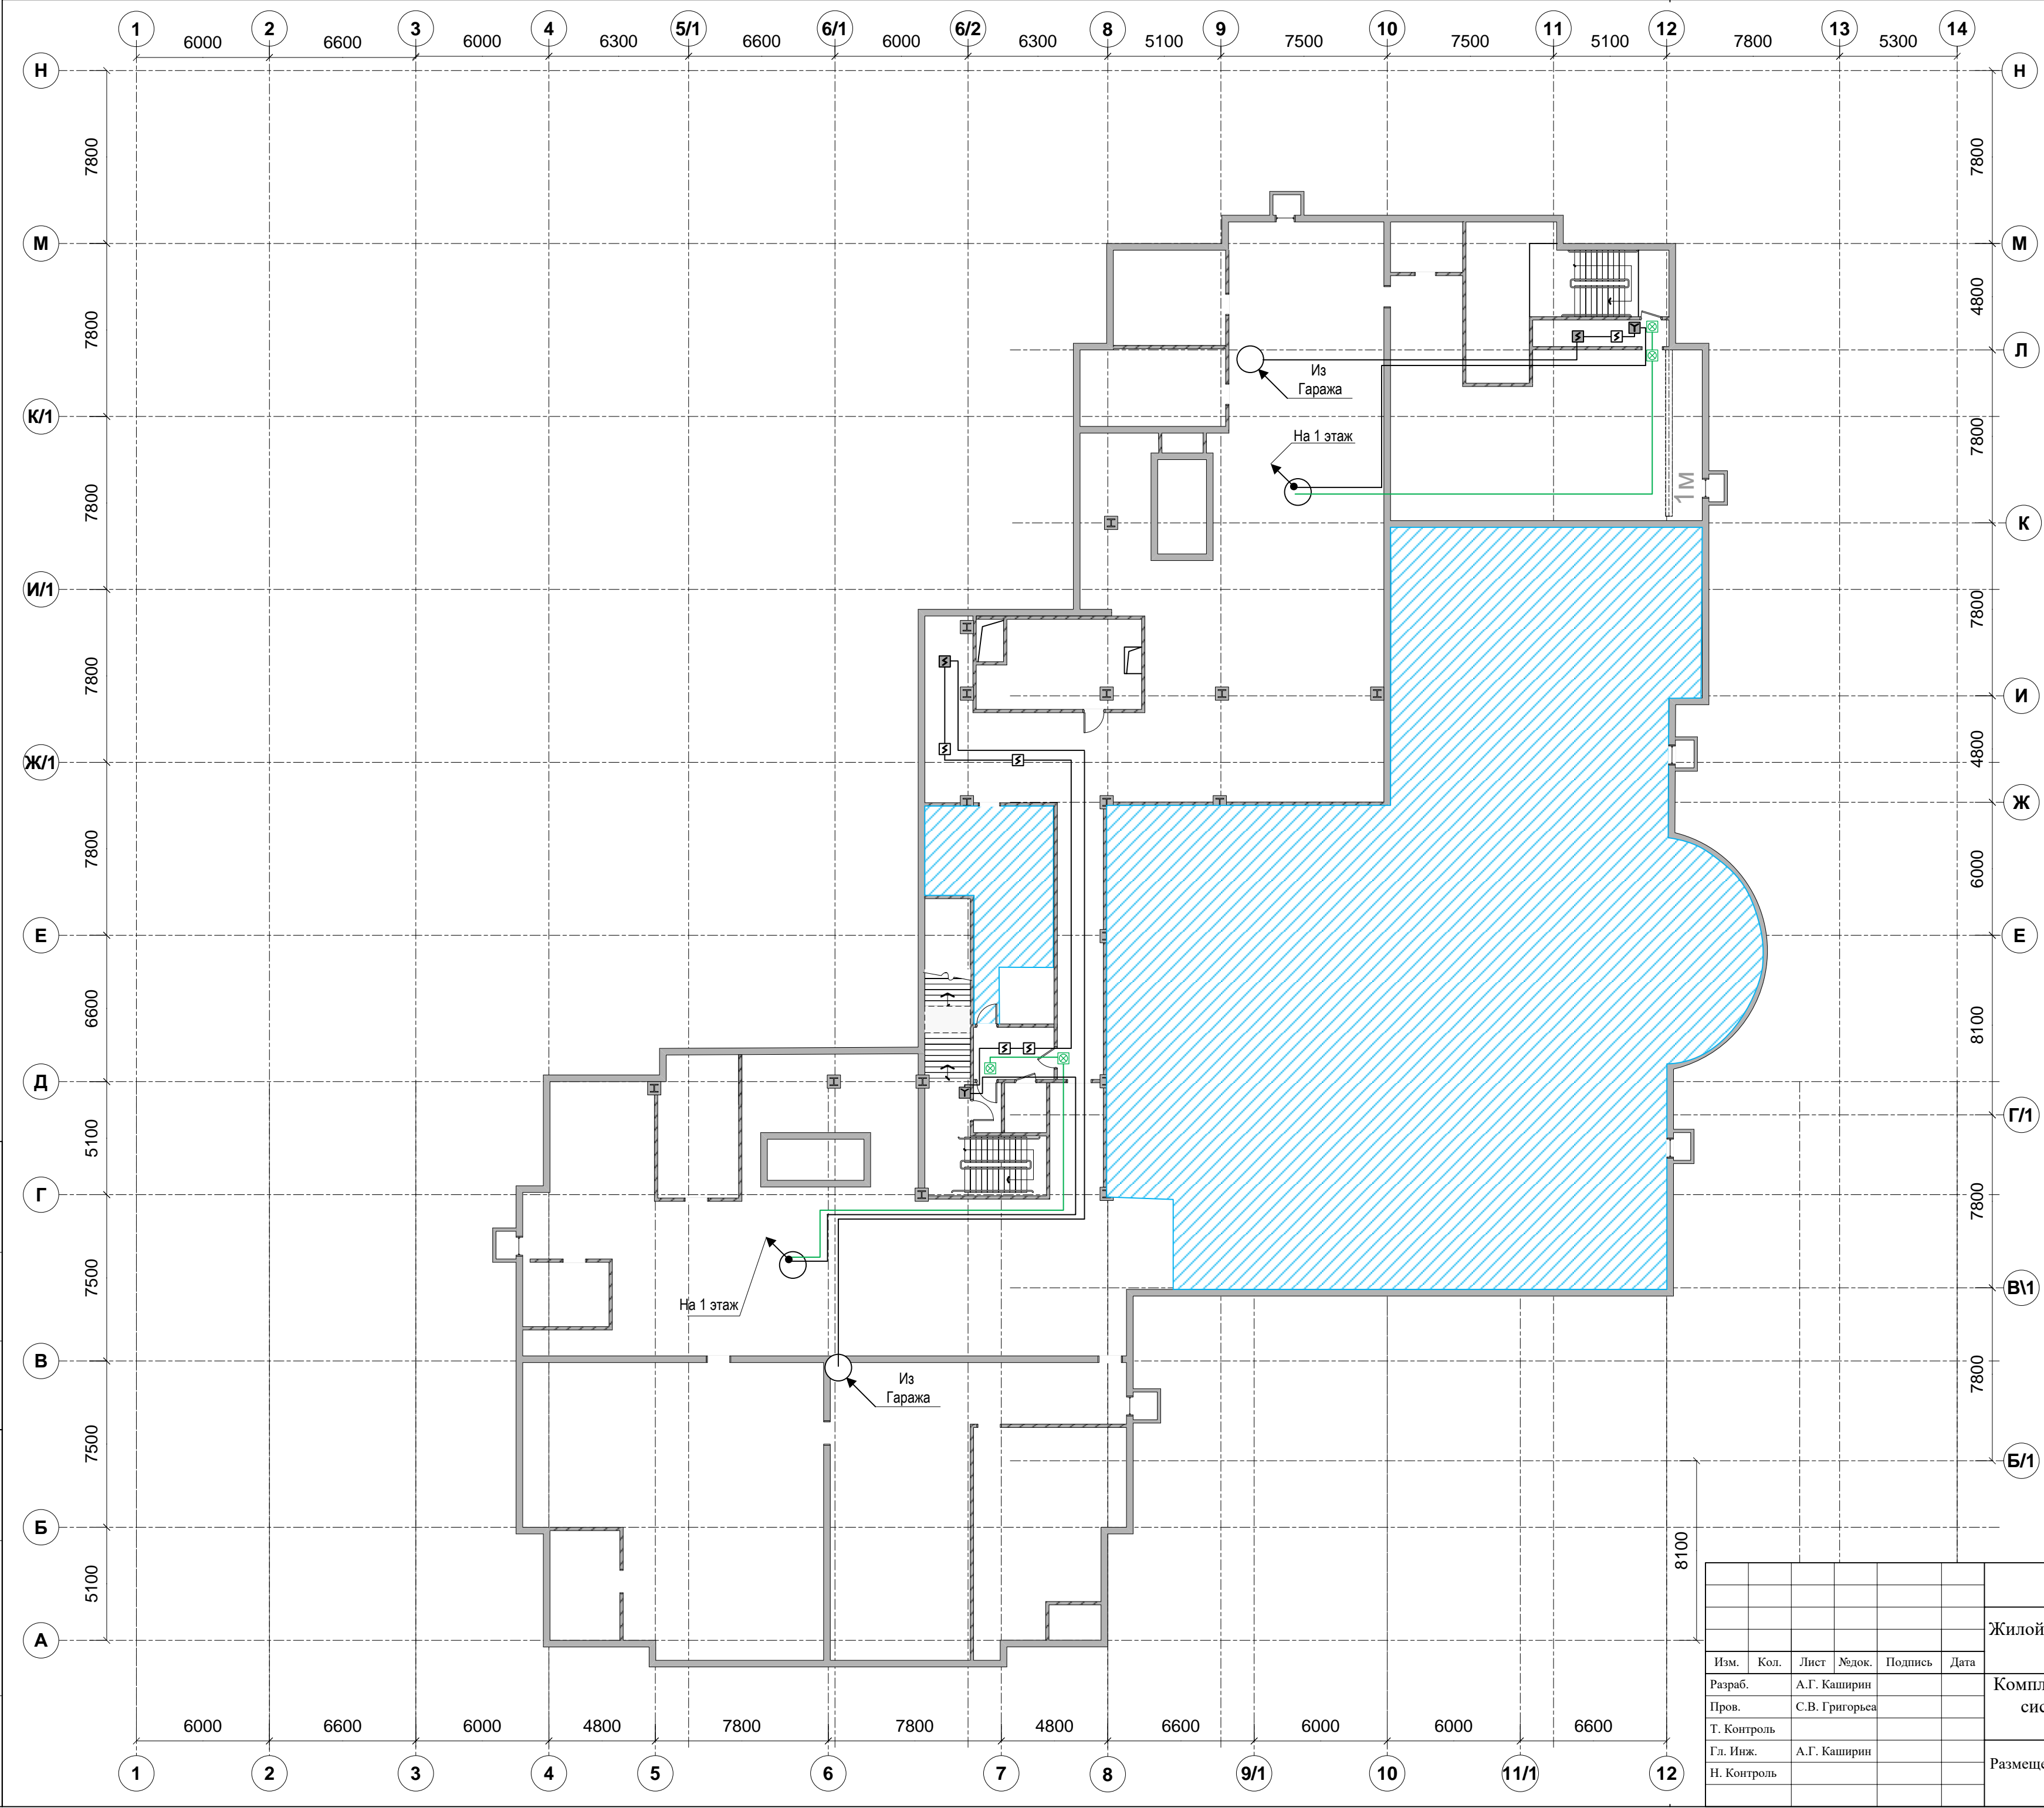


Согласовано
Взам. инв. №
Полный и дата
Изм. № подл.

						9116-ИД			
						Жилой комплекс ТСЖ «НА ФИЛЕВСКОЙ» по адресу: г.Москва, ул. Звенигородская, д. 8, корп. 1 и 2.			
Изм.	Кол.	Лист	Эджок.	Подпись	Дата	Комплект документации по переводу системы АПС на современные аналоги.	Стадия	Лист	Листов
Разраб.		А.Г. Каширин					ИД	4	11
Пров.		С.В. Григорьев							
Т. Контроль									
Гл. Инж.		А.Г. Каширин							
Н. Контроль						Размещение оборудования систем ППА в тех. этаже корпуса 1.	ЭлСУЗ		

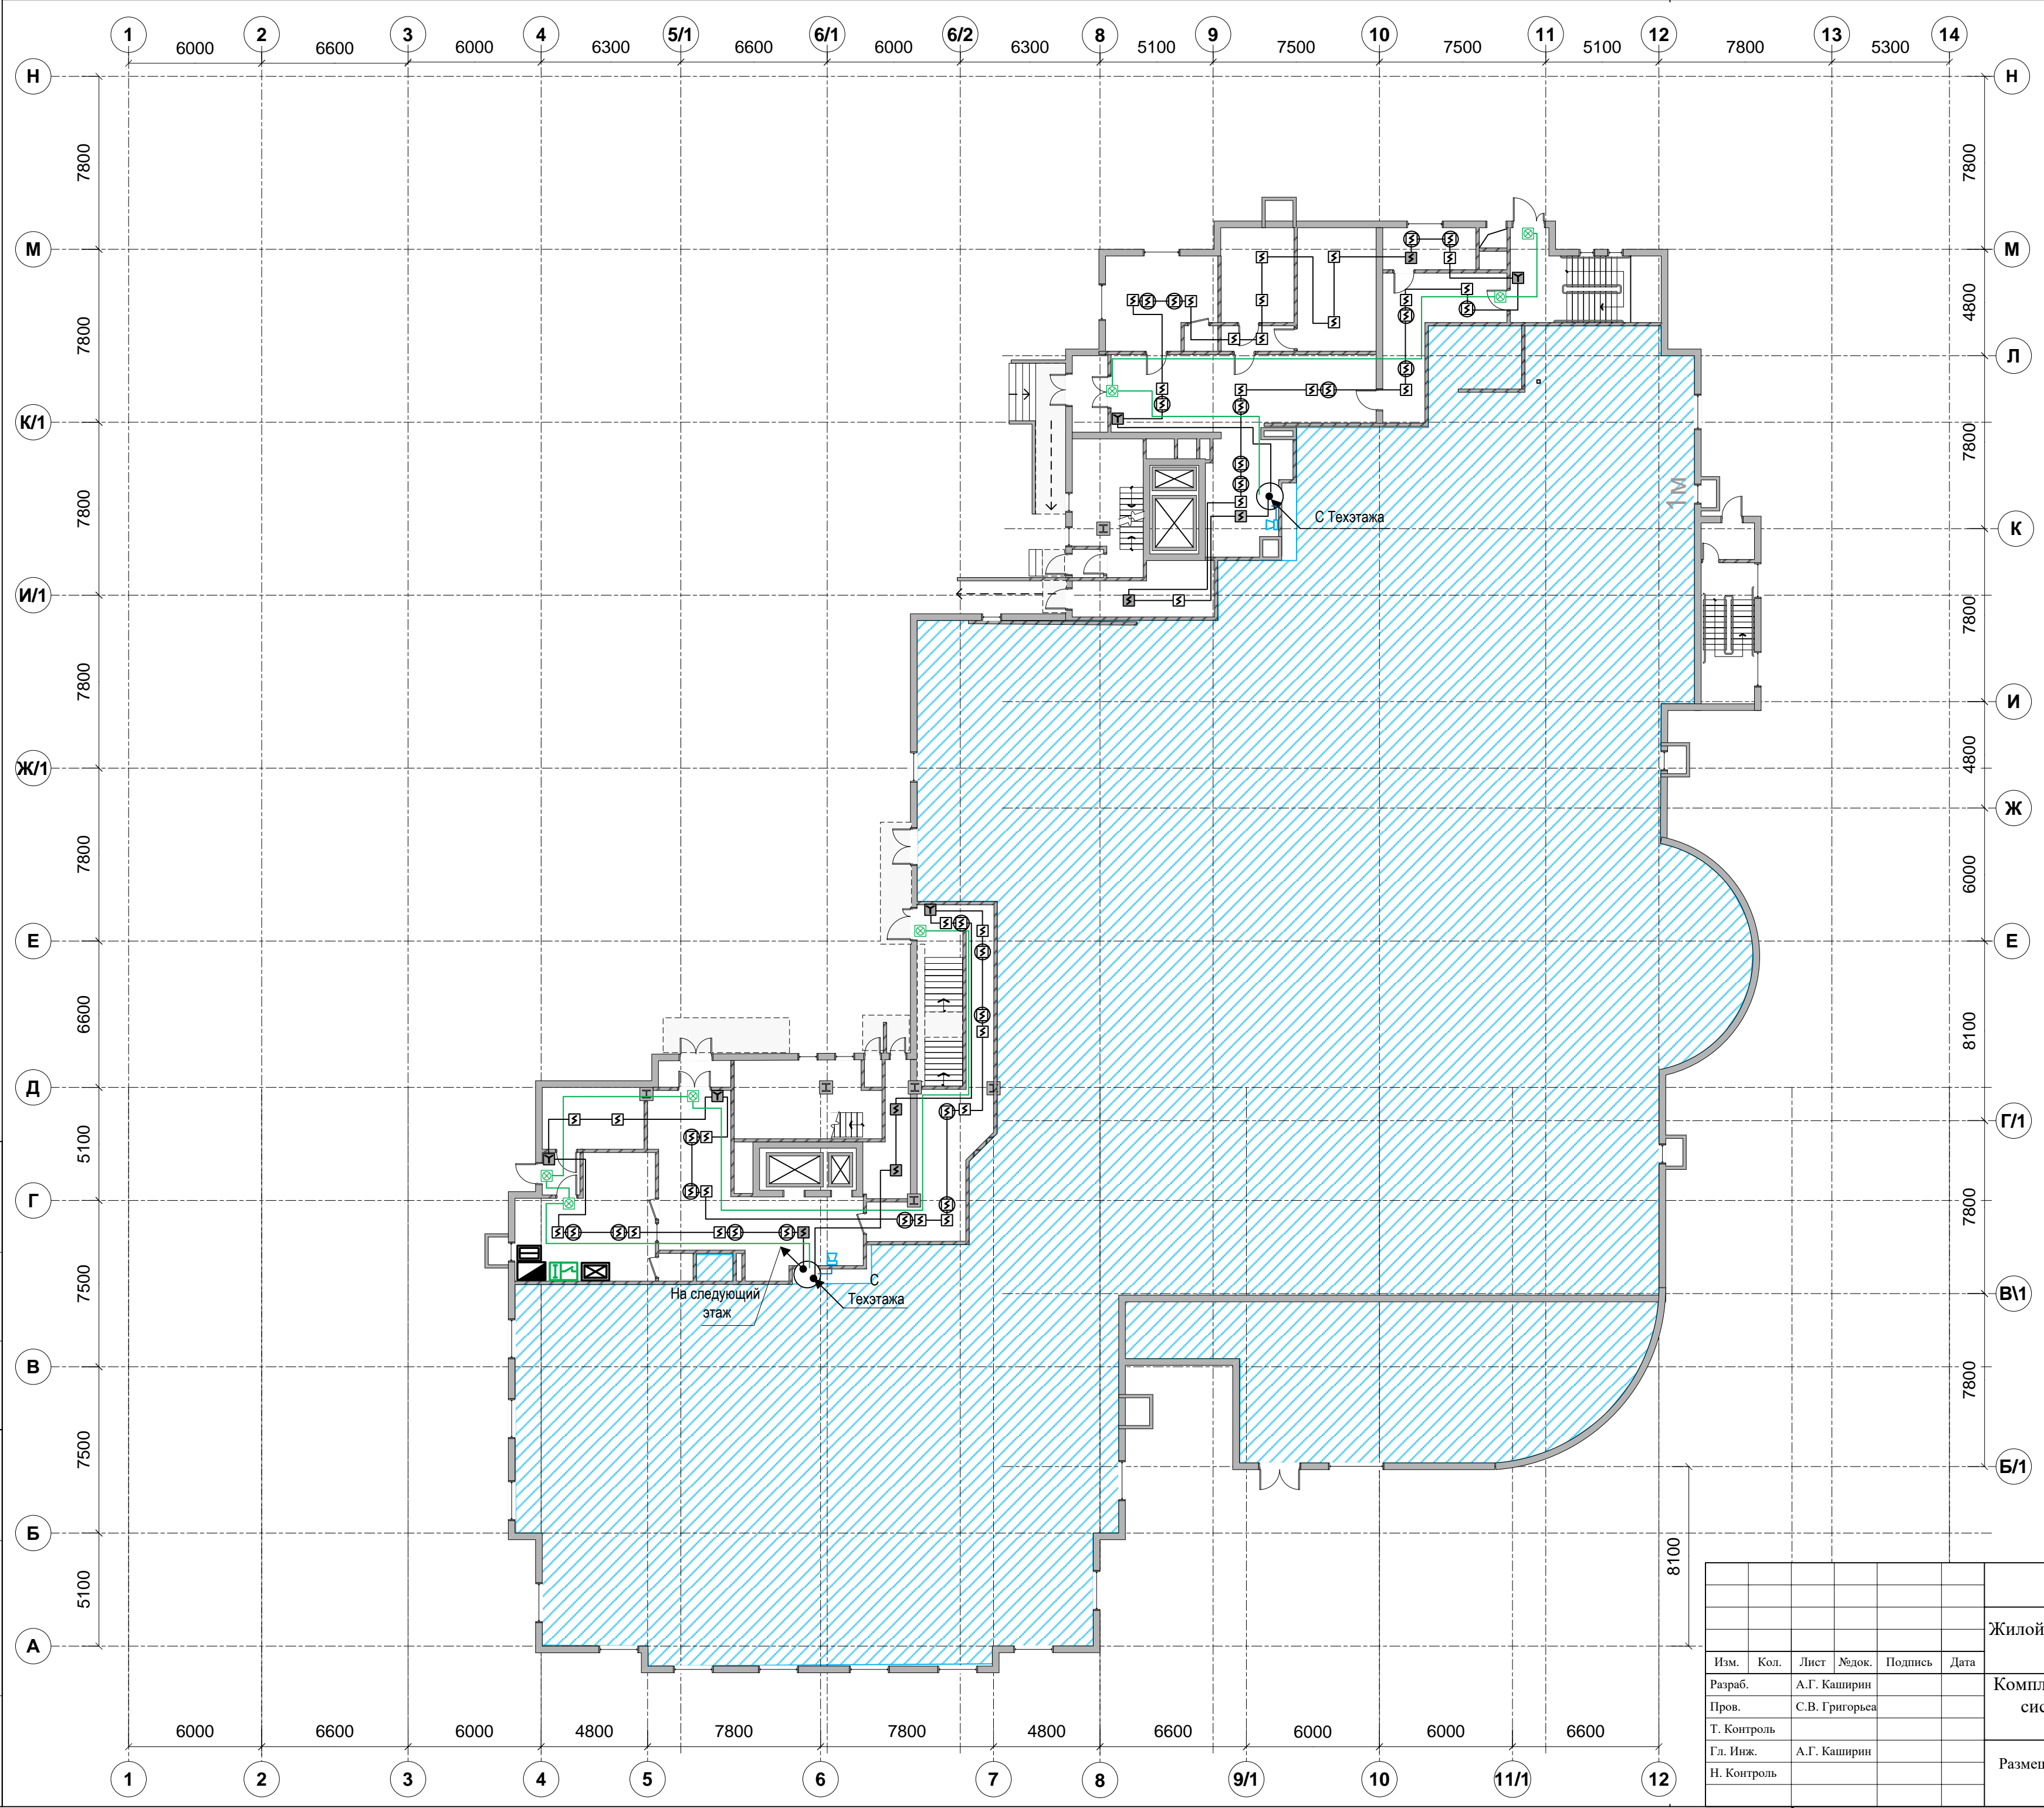

Согласовано
Взам. инв. №
Полный и дата
Изм. № подл.


9116-ИД					
Жилой комплекс ТСЖ «НА ФИЛЕВСКОЙ» по адресу: г.Москва, ул. Звенигородская, д. 8, корп. 1 и 2.					
Изм.	Кол.	Лист	Людк.	Подпись	Дата
Разраб.		А.Г. Каширин			
Пров.		С.В. Григорьев			
Т. Контроль					
Гл. Инж.		А.Г. Каширин			
Н. Контроль					
Комплект документации по переводу системы АПС на современные аналоги.				Стадия	Лист
Размещение оборудования систем ППА в 1 этаже корпуса 1.				ИД	Листов
				5	11
				ЭлСУЗ	

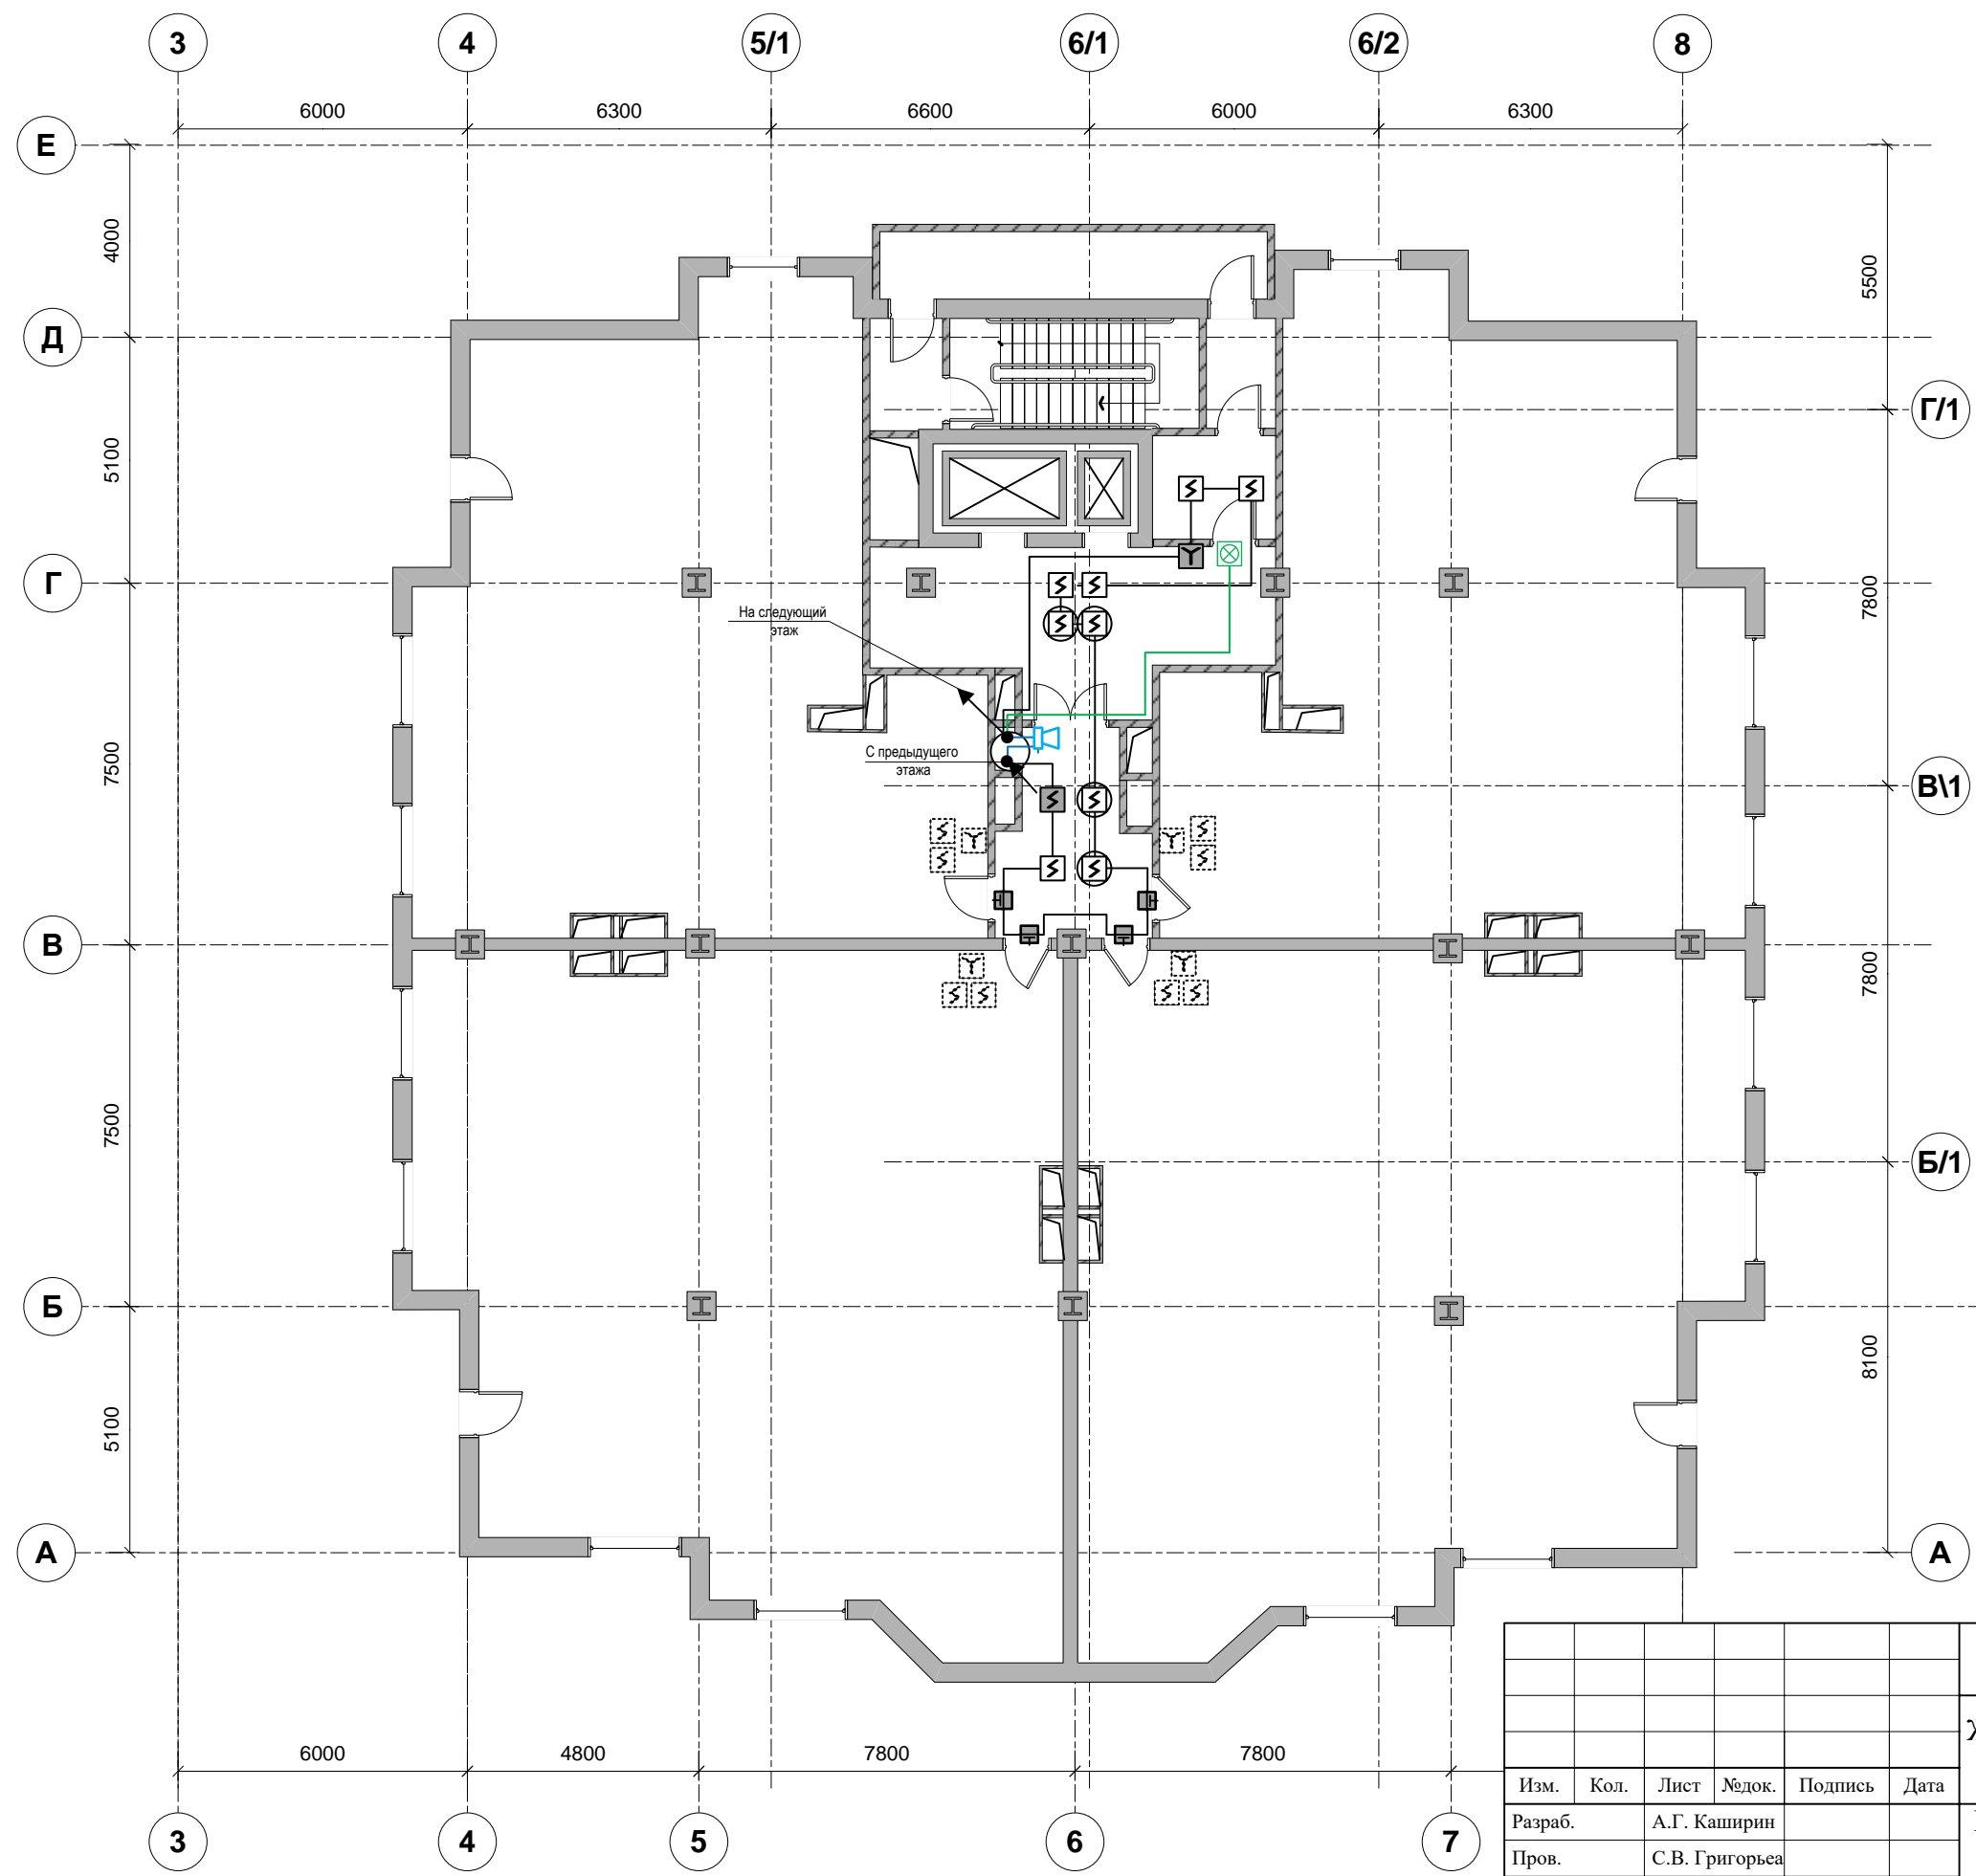

Согласовано	
Изм. № подл.	
Подпись и дата	
Взам. инв. №	


Изм.	Кол.	Лист	№ док.	Подпись	Дата
Разраб.		А.Г. Каширин			
Пров.		С.В. Григорьева			
Т. Контроль					
Гл. Инж.		А.Г. Каширин			
Н. Контроль					

9116-ИД					
Жилой комплекс ТСЖ «НА ФИЛЕВСКОЙ» по адресу: г.Москва, ул. Звенигородская, д. 8, корп. 1 и 2.					
Комплект документации по переводу системы АПС на современные аналоги.			Стадия	Лист	Листов
			ИД	6	11
Размещение оборудования ППА в корпусе 1, подъезд 1, нежилой части этажей с 2 по 19 этаж.			ЭлСУЗ		

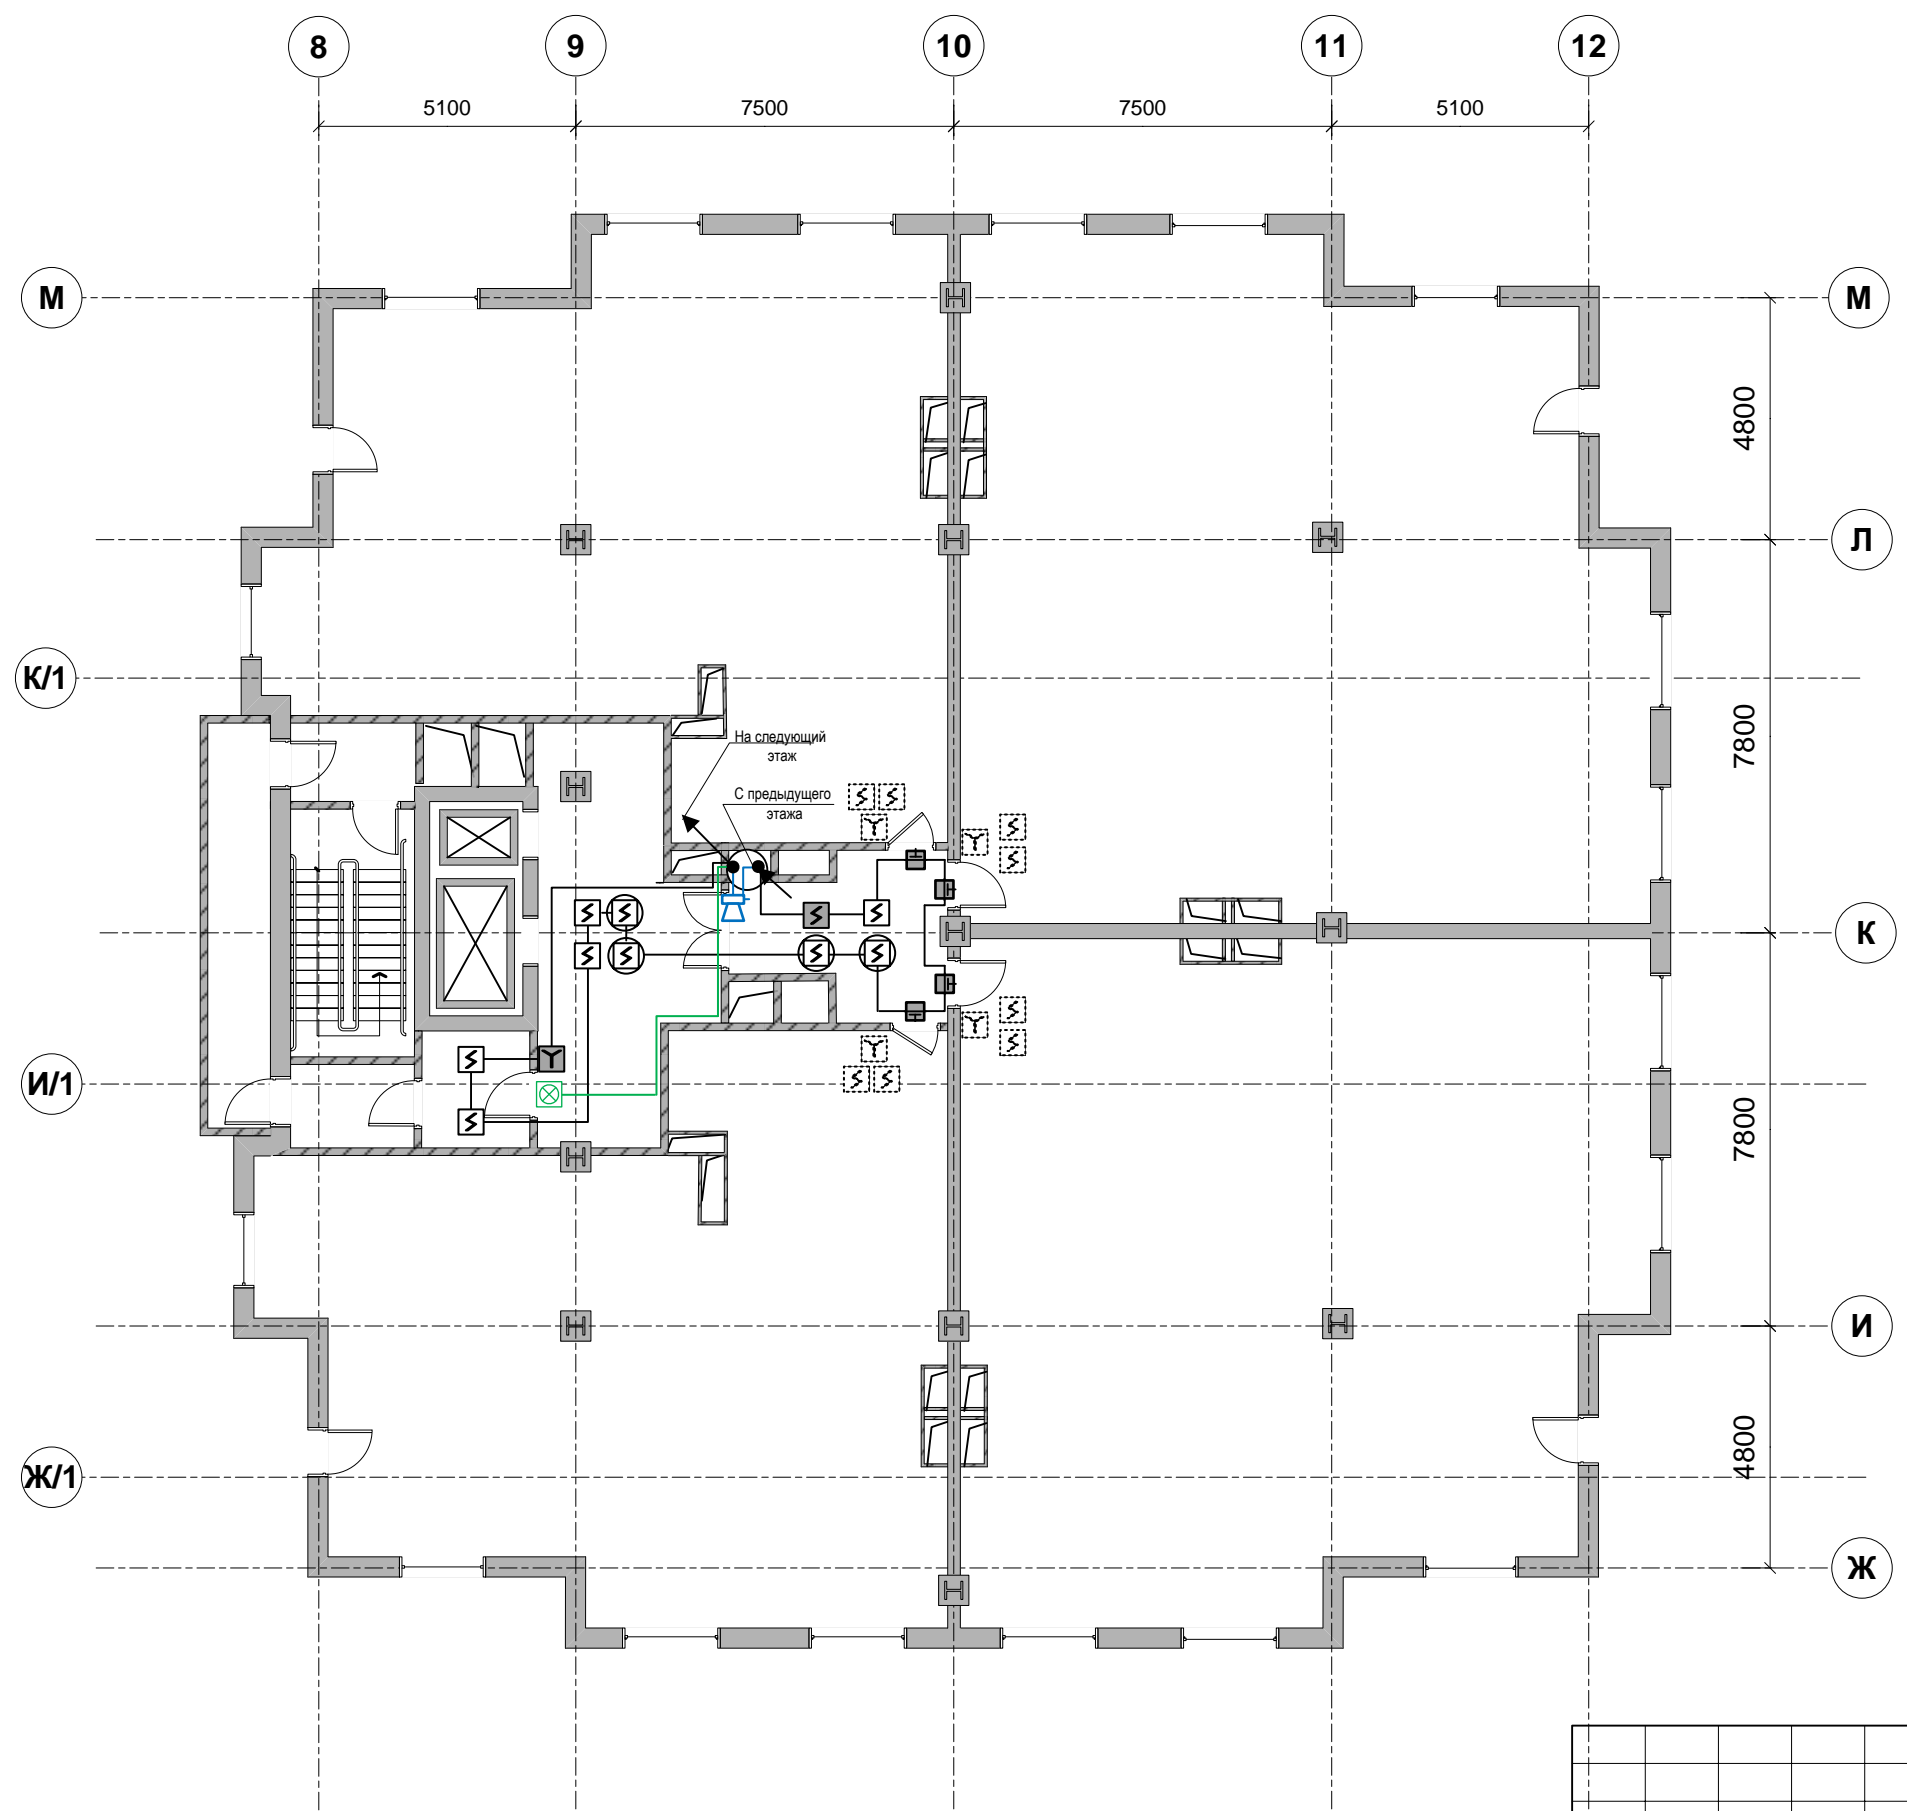

Согласовано	
Изм. № подл.	
Подпись и дата	
Взам. инв. №	

						9116-ИД			
						Жилой комплекс ТСЖ «НА ФИЛЕВСКОЙ» по адресу: г.Москва, ул. Звенигородская, д. 8, корп. 1 и 2.			
Изм.	Кол.	Лист	№ док.	Подпись	Дата	Комплект документации по переводу системы АПС на современные аналоги.	Стадия	Лист	Листов
Разраб.		А.Г. Каширин					ИД	7	11
Пров.		С.В. Григорьева							
						Размещение оборудования ППА в корпусе 1, подъезд 2, нежилой части этажей с 2 по 17 этаж.	ЭлСУЗ		
Т. Контроль									
Гл. Инж.		А.Г. Каширин							
Н. Контроль									

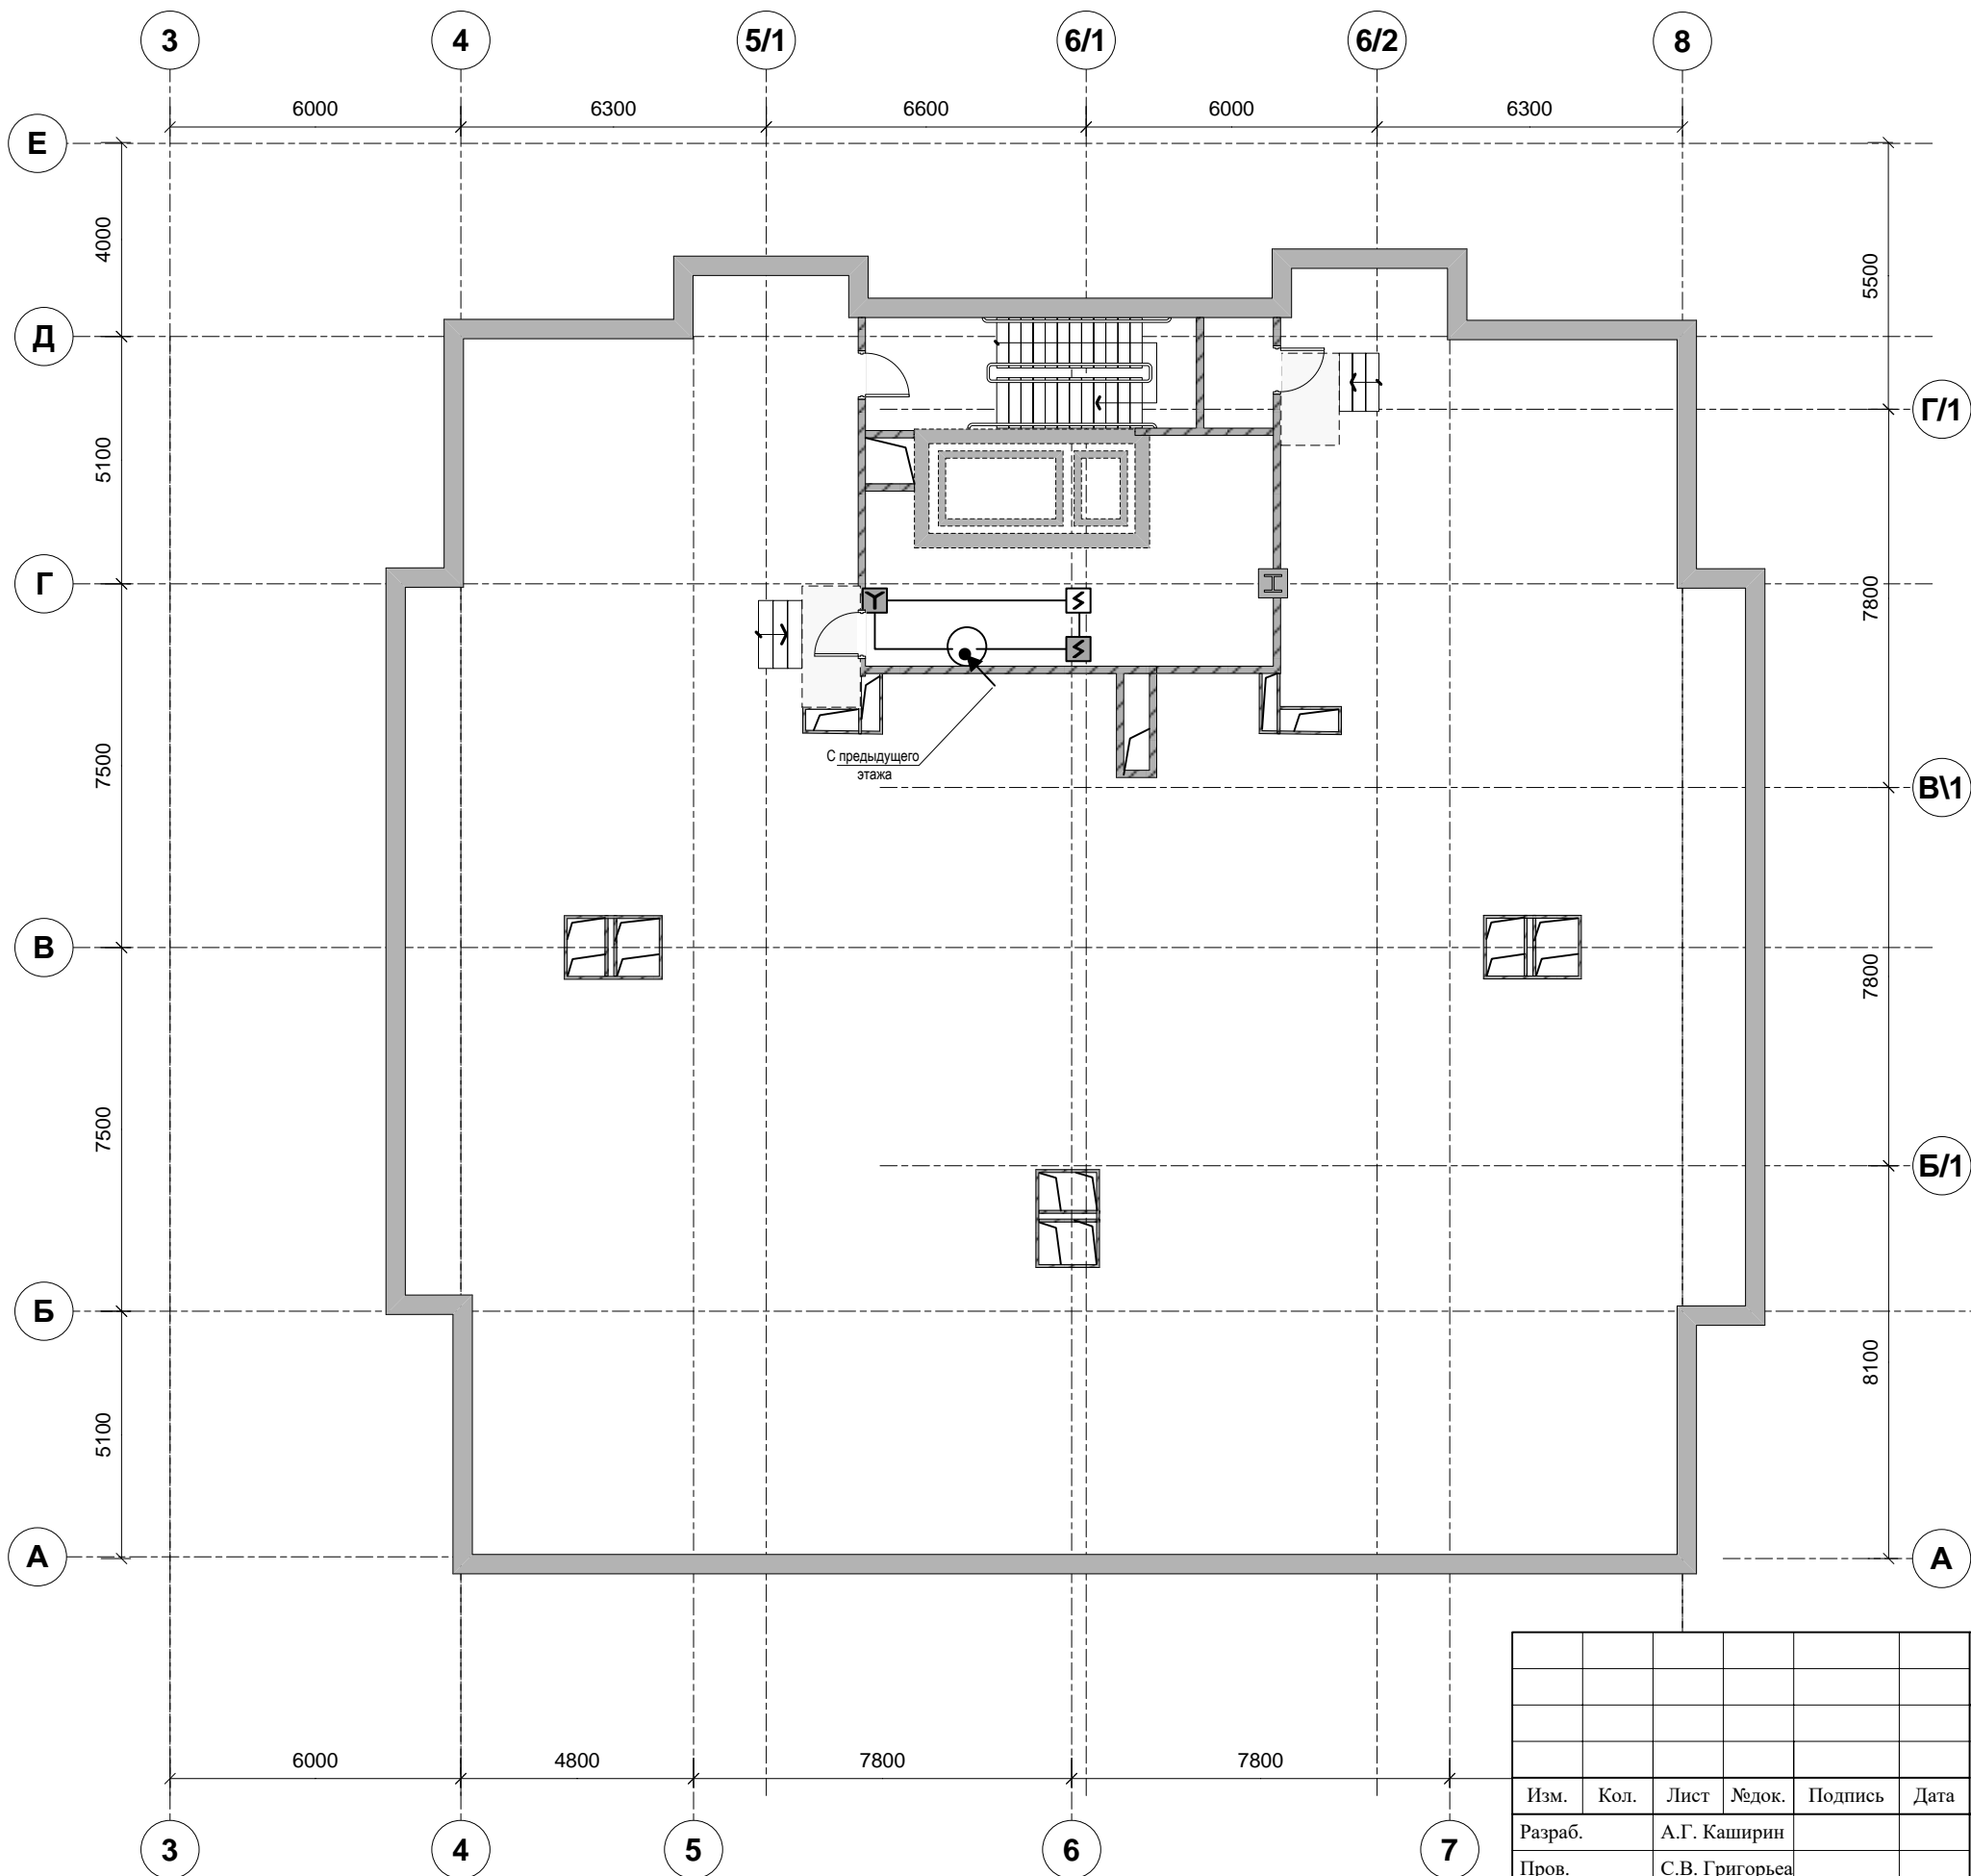


Согласовано

Инив. № подл.
Подпись и дата
Взам. инв. №

Изм.	Кол.	Лист	№ док.	Подпись	Дата
Разраб.		А.Г. Каширин			
Пров.		С.В. Григорьева			
Т. Контроль					
Гл. Инж.		А.Г. Каширин			
Н. Контроль					


9116-ИД					
Жилой комплекс ТСЖ «НА ФИЛЕВСКОЙ» по адресу: г.Москва, ул. Звенигородская, д. 8, корп. 1 и 2.					
Комплект документации по переводу системы АПС на современные аналоги.			Стадия	Лист	Листов
			ИД	8	11
Размещение оборудования ППА в корпусе 1, подъезд 1, машинное отделение лифтов.			ЭлСУЗ		

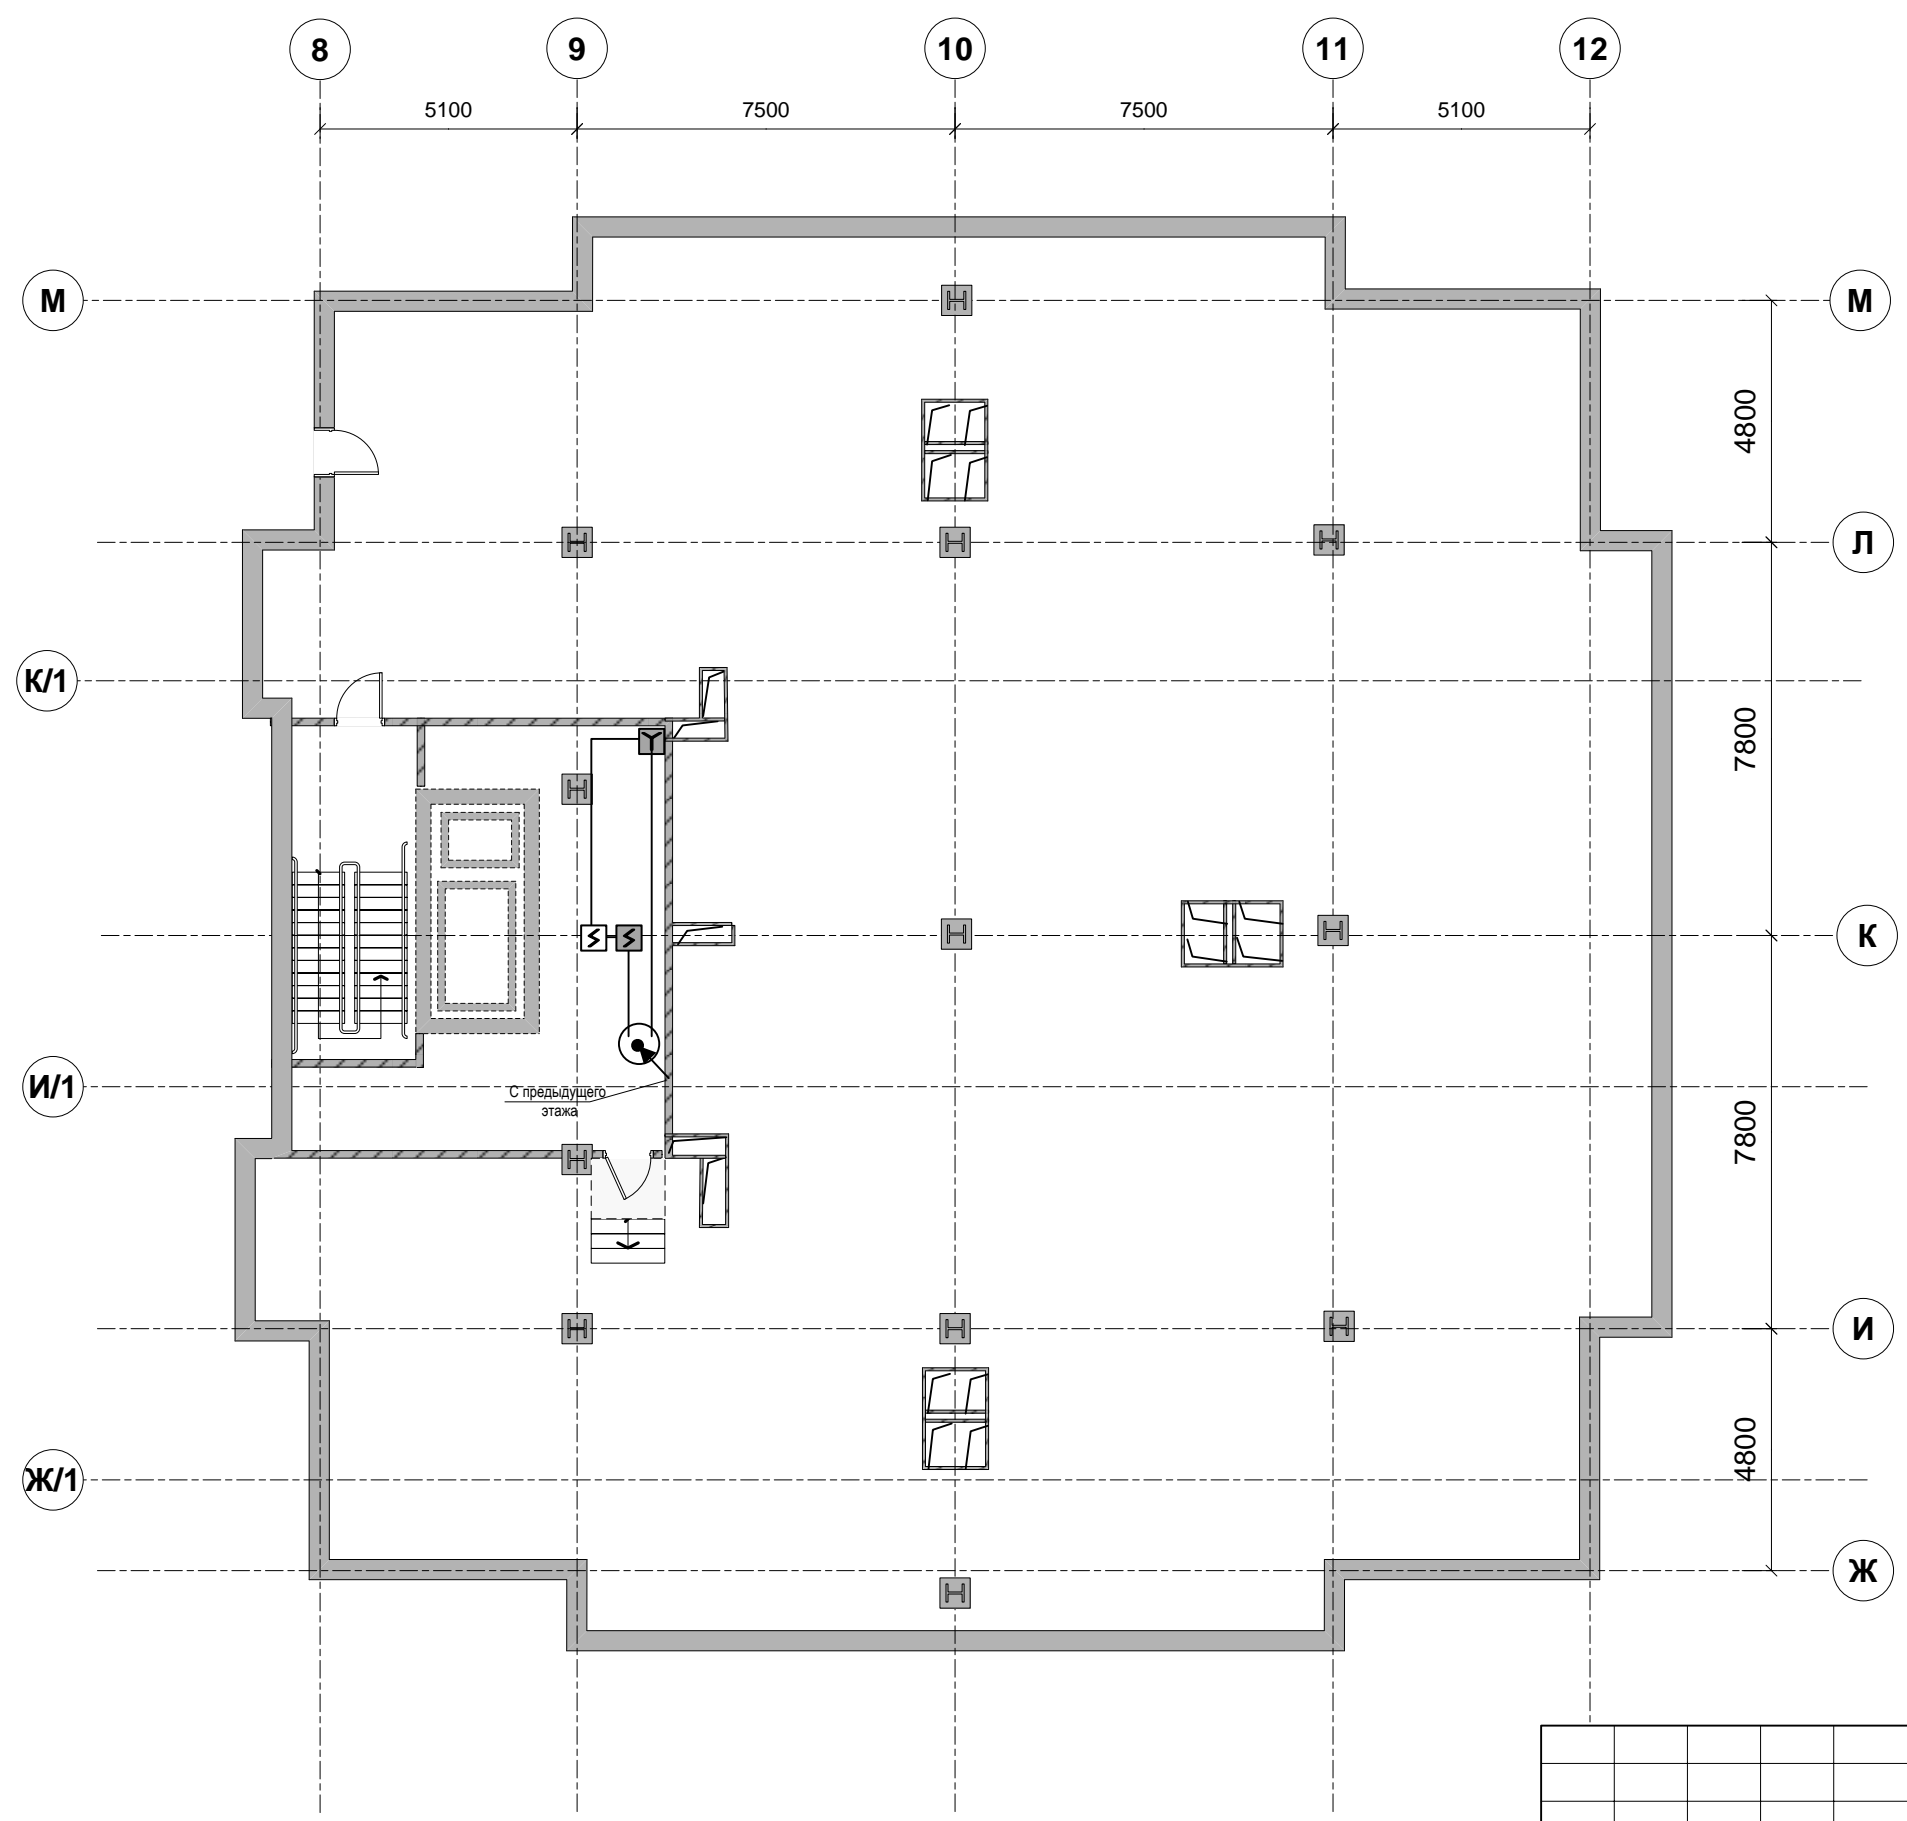

Согласовано			
Изм. № подл.			
Подпись и дата			
Взам. инв. №			

Изм.	Кол.	Лист	№ док.	Подпись	Дата
Разраб.			А.Г. Каширин		
Пров.			С.В. Григорьева		
Т. Контроль					
Гл. Инж.			А.Г. Каширин		
Н. Контроль					

9116-ИД			
Жилой комплекс ТСЖ «НА ФИЛЕВСКОЙ» по адресу: г.Москва, ул. Звенигородская, д. 8, корп. 1 и 2.			
Комплект документации по переводу системы АПС на современные аналоги.		Стадия	Листов
		ИД	9 / 11
Размещение оборудования ППА в корпусе 1, подъезд 2, машинное отделение лифтов.		ЭлСУЗ	

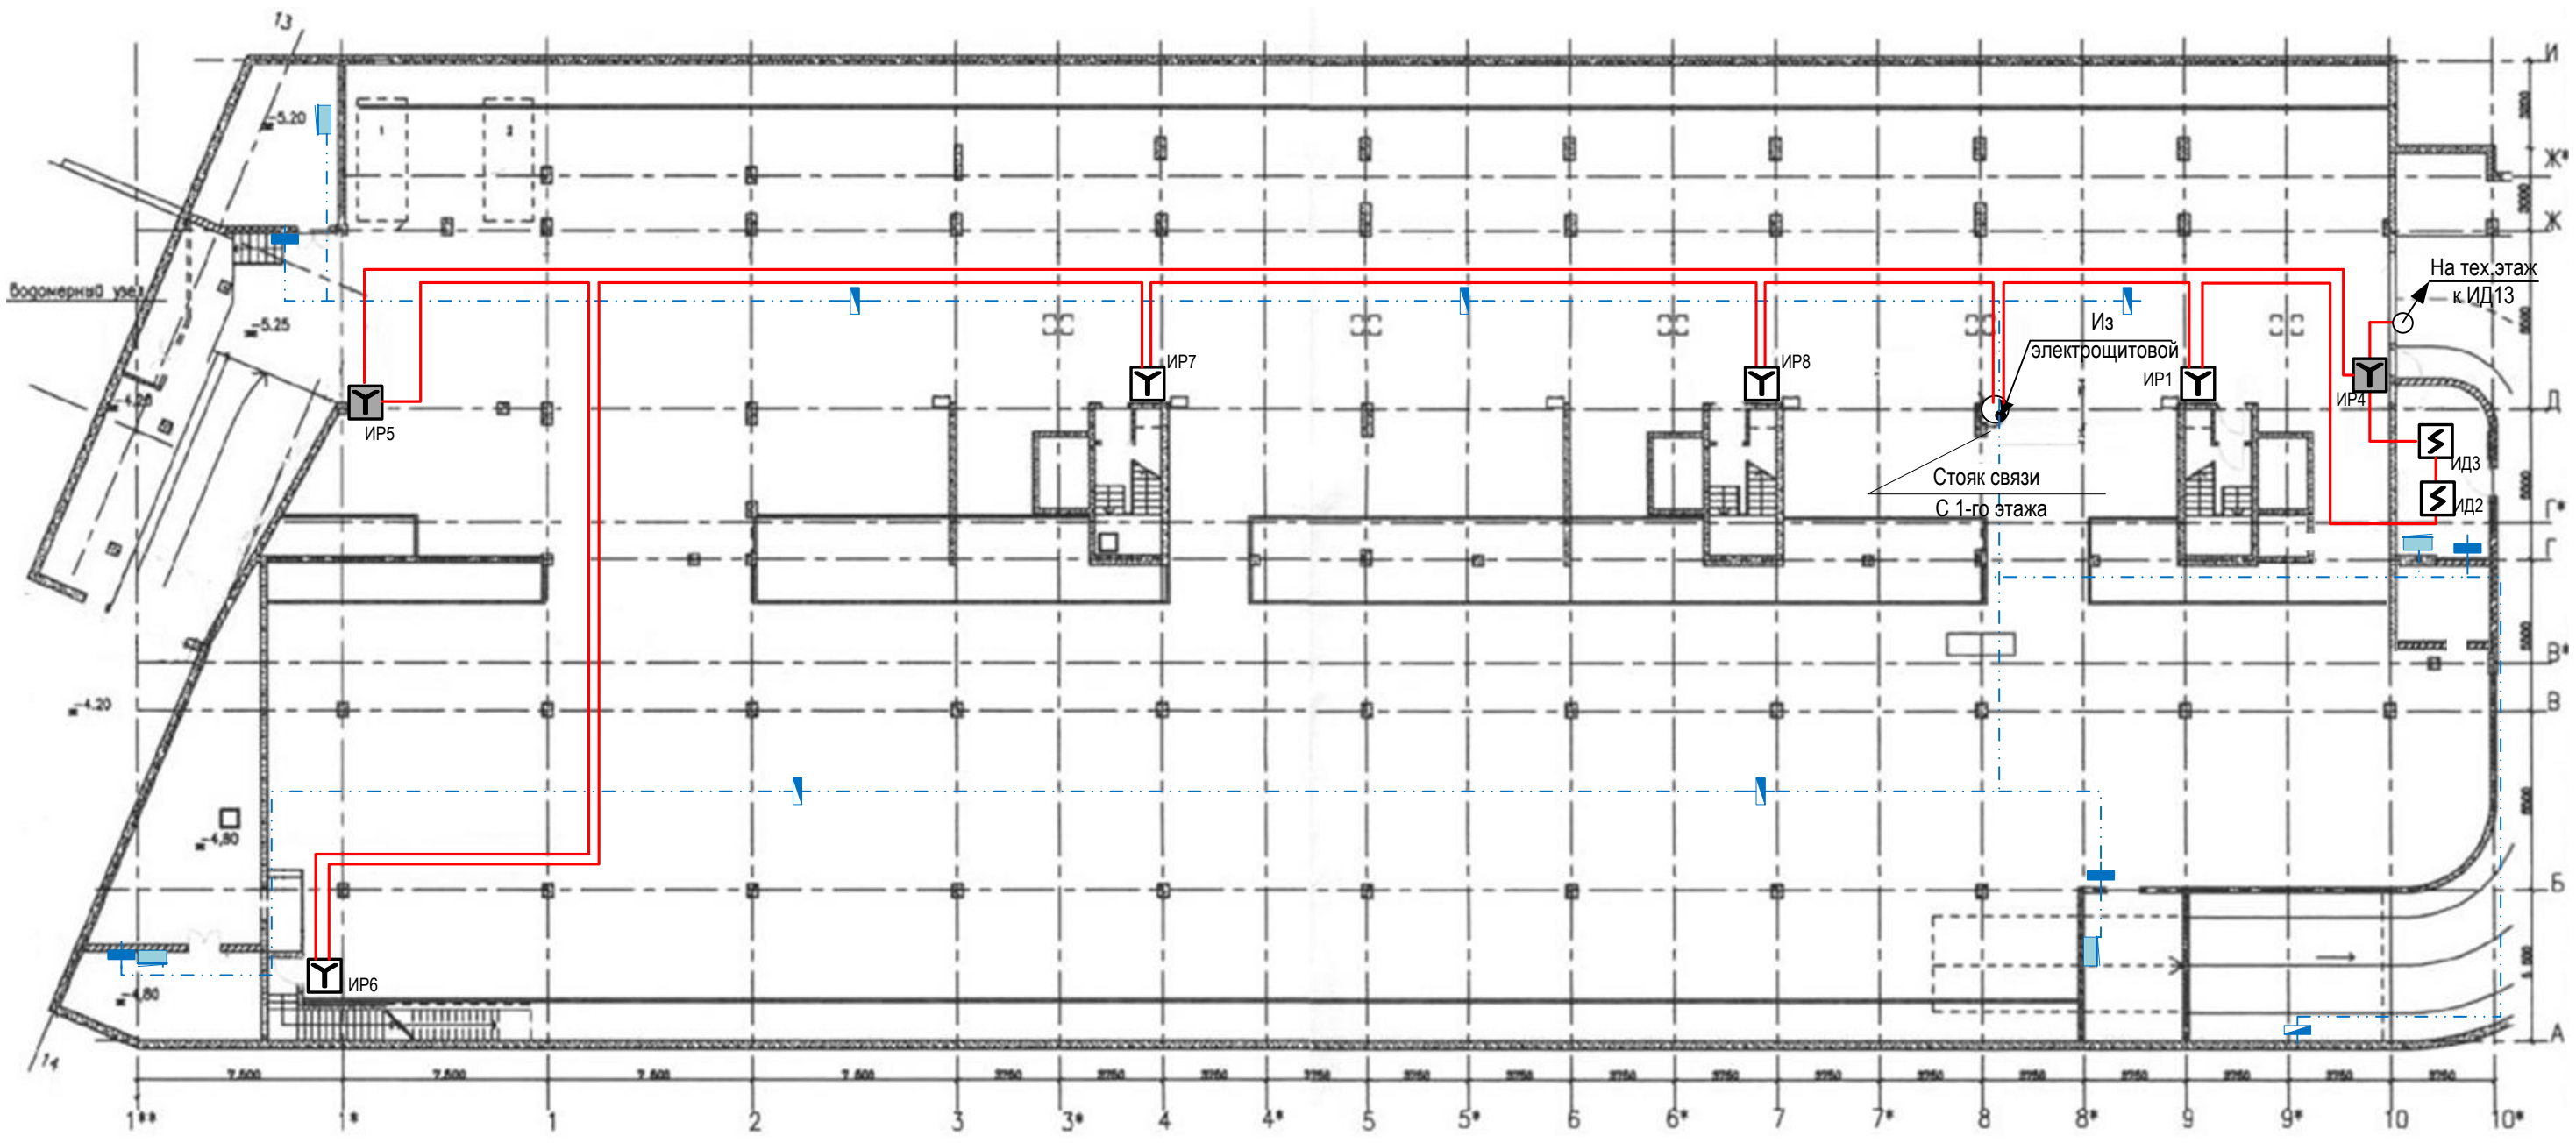

Согласовано	
Изм. № подл.	
Подпись и дата	
Взам. инв. №	

						9116-ИД			
						Жилой комплекс ТСЖ «НА ФИЛЕВСКОЙ» по адресу: г.Москва, ул. Звенигородская, д. 8, корп. 1 и 2.			
Изм.	Кол.	Лист	№ док.	Подпись	Дата	Комплект документации по переводу системы АПС на современные аналоги.	Стадия	Лист	Листов
Разраб.		А.Г. Каширин					ИД	10	11
Пров.		С.В. Григорьева							
Т. Контроль									
Гл. Инж.		А.Г. Каширин				Размещение оборудования ППА в гараже корпуса 2.	ЭлСУЗ		
Н. Контроль									